



DĚTSKÉ ODDĚLENÍ KNIHOVNY KUKLENY NÁVRH VYBAVENÍ INTERIÉRU

klient: Knihovna města Hradce Králové
Wonkova 1262/1a, 500 02 Hradec Králové

architektky: MgA. Johana Rusková, MgA. Martina Procházková

projektová dokumentace
06/2024
A3



OBSAH

A-B	Perspektiva_illustrační zobrazení interiéru	
C	Technická zpráva	
C	Situace_Katastrální mapa	1:1000
D	Architektonicko-stavební řešení	
D.1.b.1	Půdorys_Návrh – rozvržení interiérových prvků	1:50
D.1.b.2	Půdorys_Stávající stav – bourací práce	1:50
D.1.b.3	Půdorys_Návrh – koordinace prvků a úprav	1:50
D.1.b.4	Půdorys_Návrh – nové podlahy	1:50
D.1.c.1	Pohledy_Návrh – podélné stěny	1:50
D.1.c.2	Pohledy_Návrh – příčné stěny	1:50
D.1.e	Tabulky truhlářských, zámečnických a int. prvků	
D.1.e.1	Truhlářské prvky_T 1.1	1:25
D.1.e.2	Truhlářské prvky_T 1.2	1:25
D.1.e.3	Truhlářské prvky_T 1.3	1:25
D.1.e.4	Truhlářské prvky_T 1.4, T 1.6, T. 1.9	1:25
D.1.e.5	Truhlářské prvky_T 1.5, T 1.8, T 1.10	1:25
D.1.e.6	Truhlářské prvky_T 1.7, TO_parapety	1:25
D.1.e.7	Truhlářské prvky_T 2.1	1:25
D.1.e.8	Truhlářské prvky_T 2.2	1:25
D.1.e.9	Truhlářské prvky_T 2.3	1:25
D.1.e.10	Truhlářské prvky_T 2.4	1:25
D.1.e.11	Truhlářské prvky_T 2.5	1:25
D.1.e.12	Zámečnické prvky_Z 1.1	1:25
D.1.e.13	Zámečnické prvky_Z 1.2, Z 1.3, Z 2.1	
	Interiérové prvky_I 1.1, I 2.1, I 2.2	
D.1.e.14	Tabulka elektro prvků a tabulka povrchových úprav	
	Barevné schéma I	
	Barevné schéma II	
Přílohy:	dwg soubor_výřez draka na výdejní pult	
	dwg soubor_výřez otvorů na hrad	
	dokument s výběrem prvků	

TECHNICKÁ ZPRÁVA

A / PRŮVODNÍ ZPRÁVA

A.1 IDENTIFIKAČNÍ ÚDAJE

A.1.1. Údaje o stavbě

Dětské oddělení pobočky KMHK – Kukleny
k.u. Kukleny, p.č. 903
Projekt interiérového vybavení

A.1.2. Investor

Knihovna města Hradce Králové
Wonkova 1262/1a, Hradec Králové, 500 02
IČ: 00125491

A.1.3. Autorky

MgA. Johana Rusková
Malá 506/37, Hradec Králové, 503 41
IČ: 17515327
johana.ruskova@gmail.com | 00 420 737 518 173

MgA. Martina Procházková
Mojmírova 1365/11, Praha 4, 140 00

A.2 ÚČEL PROJEKTU

Účelem projektu je návrh nového interiérového vybavení prostoru půjčovny a čítárny dětského oddělení pobočky městské knihovny Hradce Králové – Kukleny. Prostory v současné chvíli slouží témuž účelu, stávající vybavení ale již technicky a esteticky neodpovídá potřebám investora.

A.3 PODKLADY

Podkladem pro zpracování projektu bylo vlastní zaměření a interiérová studie odsouhlasená investorem.

B / SOUHRNNÁ TECHNICKÁ ZPRÁVA

B.1 ZÁKLADNÍ ÚDAJE O STÁVAJÍCÍM VYUŽITÍ

B.1.1. Základní údaje o budově

Předmětem dokumentace je řešení nového interiérového vybavení místností 1.1, 1.2 a 1.3. Stávající pobočka Knihovny města Hradce Králové – Kukleny slouží jako půjčovna pro dospělé a pro děti, přičemž tyto provozny jsou odděleny. Pobočka je dvoupodlažní, předmětem návrhu jsou pouze prostory půjčovny a čítárny dětského oddělení ve 2. NP. Jedná se o dvě propojené místnosti. Administrativní a sociální zázemí není v tomto projektu řešeno. Součástí úprav interiéru je dekonstrukce stávajícího nábytkového vybavení včetně vestavěného nábytku, odstranění parapetů, výměna povrchů podlah a výměna koncových elektro prvků (osvětlení a zásuvky). Hlavní částí projektu je návrh nového nábytku.

B.1.2. Celkové architektonické řešení

Řešenými prostory interiéru jsou dvě místnosti, které jsou vzájemně propojeny širokým otvorem v dělicí zdi a tvoří tak víceméně jednotlý prostor. Stávající stav interiéru úrovní zpracování neodpovídá současným potřebám investora. Důležitým prvkem stávajícího interiéru je výtvarné zpracování stěn a některých prvků mobiliáře místní knihovnicí v duchu knih o Harrym Potterovi. S touto vizí je pracováno i v návrhu, v němž je současně ponechán dostatek prostoru pro originální výtvarné dopracování vybraných ploch. Barevné řešení návrhu interiéru částečně vychází z barevné palety užívané v těchto ilustracích a z tematického zaměření, zároveň ale reaguje také na použití současných, zejména dřevěných materiálů. Barevná paleta interiéru je navržena v tónech zelené RAL 6028 a RAL 6012, v odstínu béžové a šedohnědé (RAL 8019), s doplňkovými detaily v barvě žluté (RAL 1003), zlatožluté (RAL 1004) a starozlaté.

B.2 ROZDĚLENÍ INTERIÉROVÝCH CELKŮ

Místnost č. 1 – ČÍTÁRNA/BESEDY

Ve vstupní místnosti, která slouží zejména jako čítárna či pro besedy, obsahuje návrh po obvodu dlouhé stěny na míru navržený policový nábytek pro knihovní fond. Tento vysoký díl je doplněn pojízdným žebříkem pro lepší dostupnost, který je rovněž součástí dokumentace. Podél okenní stěny jsou navrženy nástěnné policové boxy, pod nimiž jsou umístěna pojízdná hrabadla. Je počítáno s umístěním některých prvků stávajícího mobiliáře (pracovní stůl s židlemi, historická školní lavice) a také s umístěním pohovky, která bude zajištěna investorem.

Veškerý fond je umístěn podél stěn tak, aby byla umožněna variabilnost využití volného prostoru. Stávající průchod mezi místnostmi bude obestavěn multifunkční sestavou připomínající portál. Ze strany vstupní místnosti bude její součástí prostor s lavicí a věšáky na bundy a široký regál na opačné straně u oken. Z vnitřní strany průchodu jsou navrženy police pro časopisy. Otvor ve stěně bude kompletně obložen dřevem.

Místnost č. 2 – PŮJČOVNA/DĚTSKÝ KOUTEK

Ve druhé místnosti, sloužící zejména jako půjčovna, je kromě policového nábytku pro knihovní fond podél stěn navržen nový výpůjční pult. Součástí nábytkového dílu podél čelní stěny je dětská hrací věž, která slouží jako čtecí koutek menším čtenářům. Za výpůjčním pultem je počítáno s umístěním skříně na deskové hry, která bude zajištěna investorem.

Místnost č. 3 – ATELIÉR

Workshopová místnost č. 3 není součástí komplexního návrhu interiéru, v rámci projektu se ale počítá s výměnou povrchu podlahy, radiátoru, parapetu a novou bílou výmalbou.

B.3 POPIS BOURANÝCH PRVKŮ

a) Nábytek

Projekt počítá s dekonstrukcí vestavěných polic a dřevěného obložení v místě průchodu mezi místnostmi.

b) Parapety a radiátory

Budou odstraněny veškeré stávající plastové okenní parapety a radiátory, které budou nahrazeny novými.

c) Podlahy

Budou odstraněny stávající povrchy podlah, v místnostech č. 1 a 2 bude odstraněn stávající zátěžový koberec a veškeré vrstvy pod ním tak, aby bylo možno provést srovnání podlahy před instalací nové nášlapné vrstvy.

B.4 POVRCHY PODLAH

V místnostech 1.1 a 1.2 bude nově zhotovena podlaha Forbo Flotex, dekor *Calgary moss*.

V místnosti 1.3 bude zhotovena podlaha Forbo Sure Step Original, dekor *Night*.

B.5 POVRCHY STĚN

V projektu se objevují 3 různé povrchy stěn. Jedná se o novou výmalbu provedenou na opravenou stávající omítku v bílé a zelené (RAL 6028) barvě a dále o škrábanou omítku, která bude dále výtvarně zpracovávána klientem. Stěny v ateliéru budou nově opatřeny bílou výmalbou.

B.6 POPIS INTERIÉROVÝCH PRVKŮ

a) Policový nábytek

Vysoké regály podélných stěn jsou navrženy z laminované dřevotřískové desky o tloušťce 25 mm v dektru *U115 ST9 Karátově béžová*, včetně ABS hran a zad stejného dekoru. Součástí hlavní vysoké stěny v místnosti 1.1 je rovněž pojízdný ocelový žebřík, jehož vodící lišta bude kotvena do regálu, a který bude u podlahy opatřen kolečky. Lakován bude barvou ultramat RAL 6028.

Policové systémy příčných stěn (tj. ve středové části a na čelní stěně vedle hradu) jsou uvažovány v borovicové překližce s barevnou povrchovou úpravou v RAL 8019 *ŠEDOHNĚDÉ* se zachováním viditelné struktury dřeva. U veškerých povrchových úprav musí být dodrženy požadavky na stálobarevnost, odolnost a zdravotní nezávadnost. Všechny finální barevné odstíny a povrchové úpravy je třeba předem vyvzorkovat a osouhlasit si s klientem.

Dále jsou navrženy nástěnné policové boxy na podélné stěně s okny v místnosti 1.1. Spodní řada boxů s dlouhou policí je navržena z DTDL o tloušťce 25 mm v dektru *U699 ST9 Jedlově šedá*, včetně ABS hran stejného dekoru a bez zad. Nad radiátory bude umístěna větrací mřížka nastříkaná na barvu lamina (RAL 6012). Horní řada mezi okny je navržena z DTDL o tloušťce 25 mm v dektru *U115 ST9 Karátově béžová*, včetně ABS hran a zad stejného dekoru.

Všechny prvky na sebe v rozích navazují – je třeba pečlivé provedení detailů návaznosti a dodržování stanovených výšek. Nejasnosti a případné odchylky je třeba konzultovat s architektem.

b) Pojízdný nábytek

Všechna pojízdná hrabadla (tj. 4x mezi radiátory pod okny, 2x součástí pultu) jsou navržena z DTDL o tloušťce 25 mm v dektru *U699 ST9 Jedlově šedá*, včetně ABS hran stejného dekoru. Každé z nich je dole opatřeno 4 kolečky určenými pro kobercový povrch se snadnou aretací. Nosnost min. 100 kg.

c) Knihovnický pult

Návrh knihovnického pultu vychází z požadavků klienta na velikost pracovní plochy a úložných prostor. Sestává z hlavní pevné části, která je tvořena pracovní deskou, pod níž je umístěn počítač s tiskárnami, další elektronikou a uzamykatelnými zásuvkami. K této části z obou bočních stran přiléhají pohyblivá hrabadla na kolečkách. Pult bude disponovat integrovanou zásuvkovou lištou a v pracovní desce bude osazena prostupka pro kabely. Sestava je navržena z DTDL o tloušťce 25 mm v dektru *U699 ST9 Jedlově šedá*, včetně ABS hran stejného dekoru

Pult je z přední strany tématicky opatřen předsazenou deskou ve tvaru stylizovaného draka. Její přesný tvar ve formátu dwg je přílohou výkresové dokumentace. Deska bude z borovicové překližky tl. 18 mm, která bude řádně vysušena, aby se nekroutila. Bude kotvena do středové, nemobilní části knihovnického pultu

s odsazením 80-100 mm od přední hrany pultu (pomocí vrutů a matic). Její přesahy budou z přední strany částečně zakrývat pojízdná hrabadla, která k pultu přiléhají. Výtvarná a barevná úprava této desky bude zhotovena klientem před finálním smontováním pultu. Při osazováním desky k pultu je třeba počítat s budoucí únosností dítěte, které bude po drakovi lézt. Zároveň je třeba pohledovou plochu řádné zbrousit a očistit o ostré hroty, aby nedošlo ke zranění dítěte.

d) Hrad

Hrad slouží menším dětem jako prolézačka/skrýš pro čtení. Navazuje na čelní regálovou stěnu. Konstrukce je tvořena čtyřmi vysokými deskami nahoře zakončenými ve tvaru cimbuří. Přední dvě desky (frontální a boční) jsou opatřeny otvory pro vstup a ‘okna’ (dle výkresu D.1.e.9). Vnitřek objektu tvoří stupně, které slouží zároveň jako pobytový prostor.

Hrad je z borovicové překližky tl. 18 mm (popř. 24 mm, pokud to bude bezpečnost užívání vyžadovat). Vnější pohledové strany (frontální a boční) budou opatřeny zeleným nátěrem (ultramat RAL 6028), při zachování viditelné struktury dřeva (viz Barevné schéma). Z vnitřní strany bude materiál v přírodní barevnosti s povrchovou úpravou pro zvýšení odolnosti materiálu. Větší otvory v deskách budou opatřeny bezpečnostní sítí. Je třeba dbát zvýšených požadavků na odolné a bezpečné provedení a na budoucí únosnost dítěte.

e) Parapety

Nové parapety jsou navrženy z DTDL o tloušťce 25 mm v dektru *U115 ST9 Karátově béžová*, včetně ABS hran a zad stejného dekoru.

f) Elektro prvky

Stropní osvětlení bude zajištěno stropními LED svítidly LED Top Light REVIT, ø 600 mm, v bílém provedení – CRI > 80, 3000–6500K, 5000 lm, stmívatelné s dálkovým ovládáním. Počet a pozice svítidel bude vycházet z výpočtu projektu osvětlení, který není součástí tohoto projektu. Nové zásuvky a vypínače budou z řady ABB Swing, v bílé barvě. Budou jimi nahrazeny stávající koncové prvky.

h) Ostatní zařízení interiéru

Pohovka bude 2 – 3 místná, v maximální délce 2500 mm, v teplé barvě (okr, žlutá, příp. zlatý odlesk) a nebude svou výškou zasahovat do okna. Skříň z antiku bude splňovat následující parametry: šířka max 1480 mm (mezi okna), výška max 2180 mm (po nadpraží okna) a bude vybrána klientem. Textilní doplňky (závěsy, polštáře, přehozy, apod.) budou v odstínech žluté (RAL 1003), zlatožluté (RAL 1004), až starozlaté. Kovové prvky (háčky na kabáty, zarážky na knihy) budou v odstínech starozlaté.


B.7 VŠEOBECNÁ KRITÉRIA INTERIÉROVÉHO VYBAVENÍ

Nábytek a zařízení musí být zdravotně nezávadné, odolné, trvanlivé, tvarově a barevně stálé. Detaily nábytku budou řešeny s ohledem na jeho danou záruční lhůtu, předpokládá se vyloučení prvků nebo detailů s omezenou životností (týká se kování, spojů, zásuvek, hran apod.). Zásady barevného, materiálového a designového řešení byly upřesněny na několika jednáních s objednavatelem projektové dokumentace interiéru. Na výrobu nábytku budou použity materiály splňující veškeré hygienické a alergologické normy. Návrh mobiliáře vychází ze zvýšených požadavků na odolné a trvanlivé materiály, jejich snadnou údržbu, přijatelnou pořizovací hodnotu a bezpečné užívání dětmi. Veškeré prvky vybavení musí splňovat požadavky na hygienu a zdravotní nezávadnost.

B.8 POZNÁMKA

Dokumentace stanovuje principy konstrukčního řešení a vzhled výrobků. Nelze dokumentaci chápat jako dílenskou. Součástí dodávky je zpracování schvalovací dokumentace, včetně předložení vzorků investorovi, a také zpracování dílenské dokumentace vytvořené na základě zaměření přesných rozměrů na stavbě. Všechny výchozí kóty pro výrobu je nutné předem zaměřit na stavbě. Je žádoucí všechny finální barevné odstíny a povrchové úpravy předem vyvzorkovat a odsouhlasit si s klientem/architektem.

Vypracovaly: MgA. Johana Rusková, MgA. Martina Procházková, 06/2024

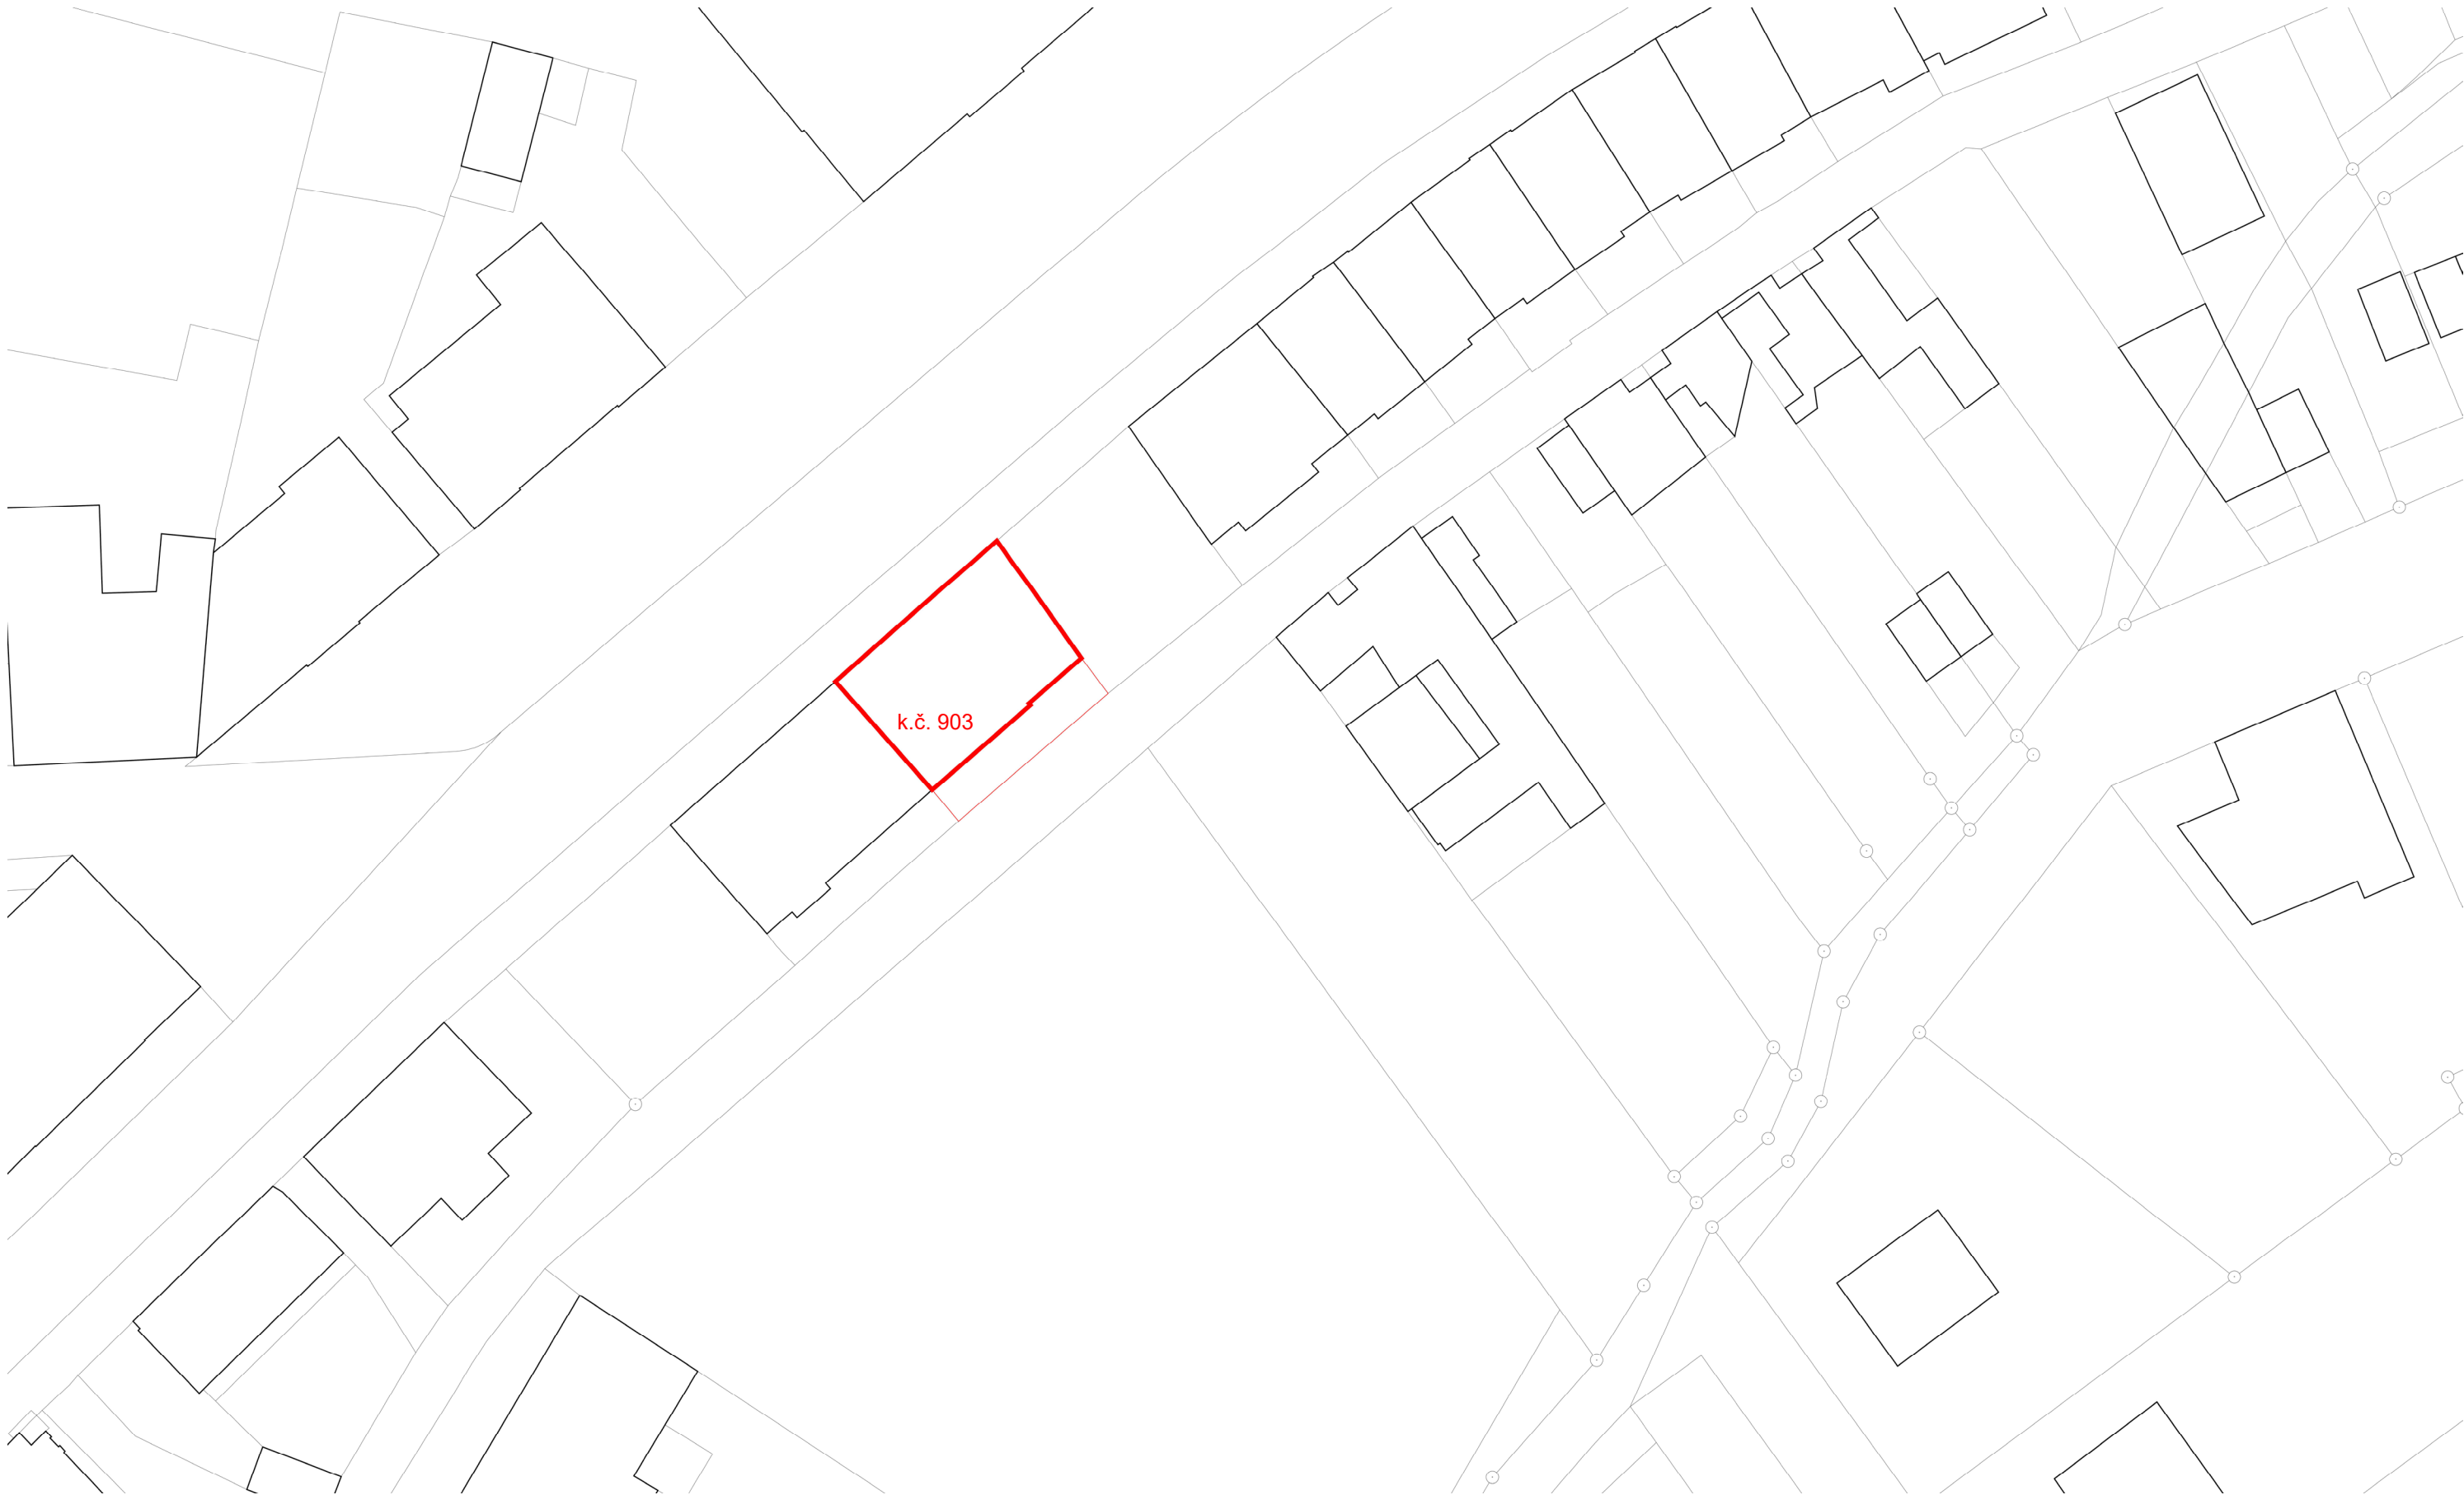


LEGENDA

- řešený objekt
- dotčená parcela


PROJEKT		NÁVRH VYBAVENÍ INTERIÉRU DĚTSKÉ ODDĚLENÍ KNIHOVNY KUKLENY		NÁZEV VÝKRESU		SITUACE KATASTRÁLNÍ		ČÁST C	
KLIENT		KNIHOVNA MĚSTA HRADCE KRÁLOVÉ Wonkova 1262/1a, 500 02 Hradec Králové		STUPEŇ DPS		DATUM 2/2024		PARE	
ARCHITEKTKY		MgA. Johana Rusková MgA. Martina Procházková		MĚŘÍTKO FORMÁT 1:1000 A3		Č.VÝKRESU C.1			



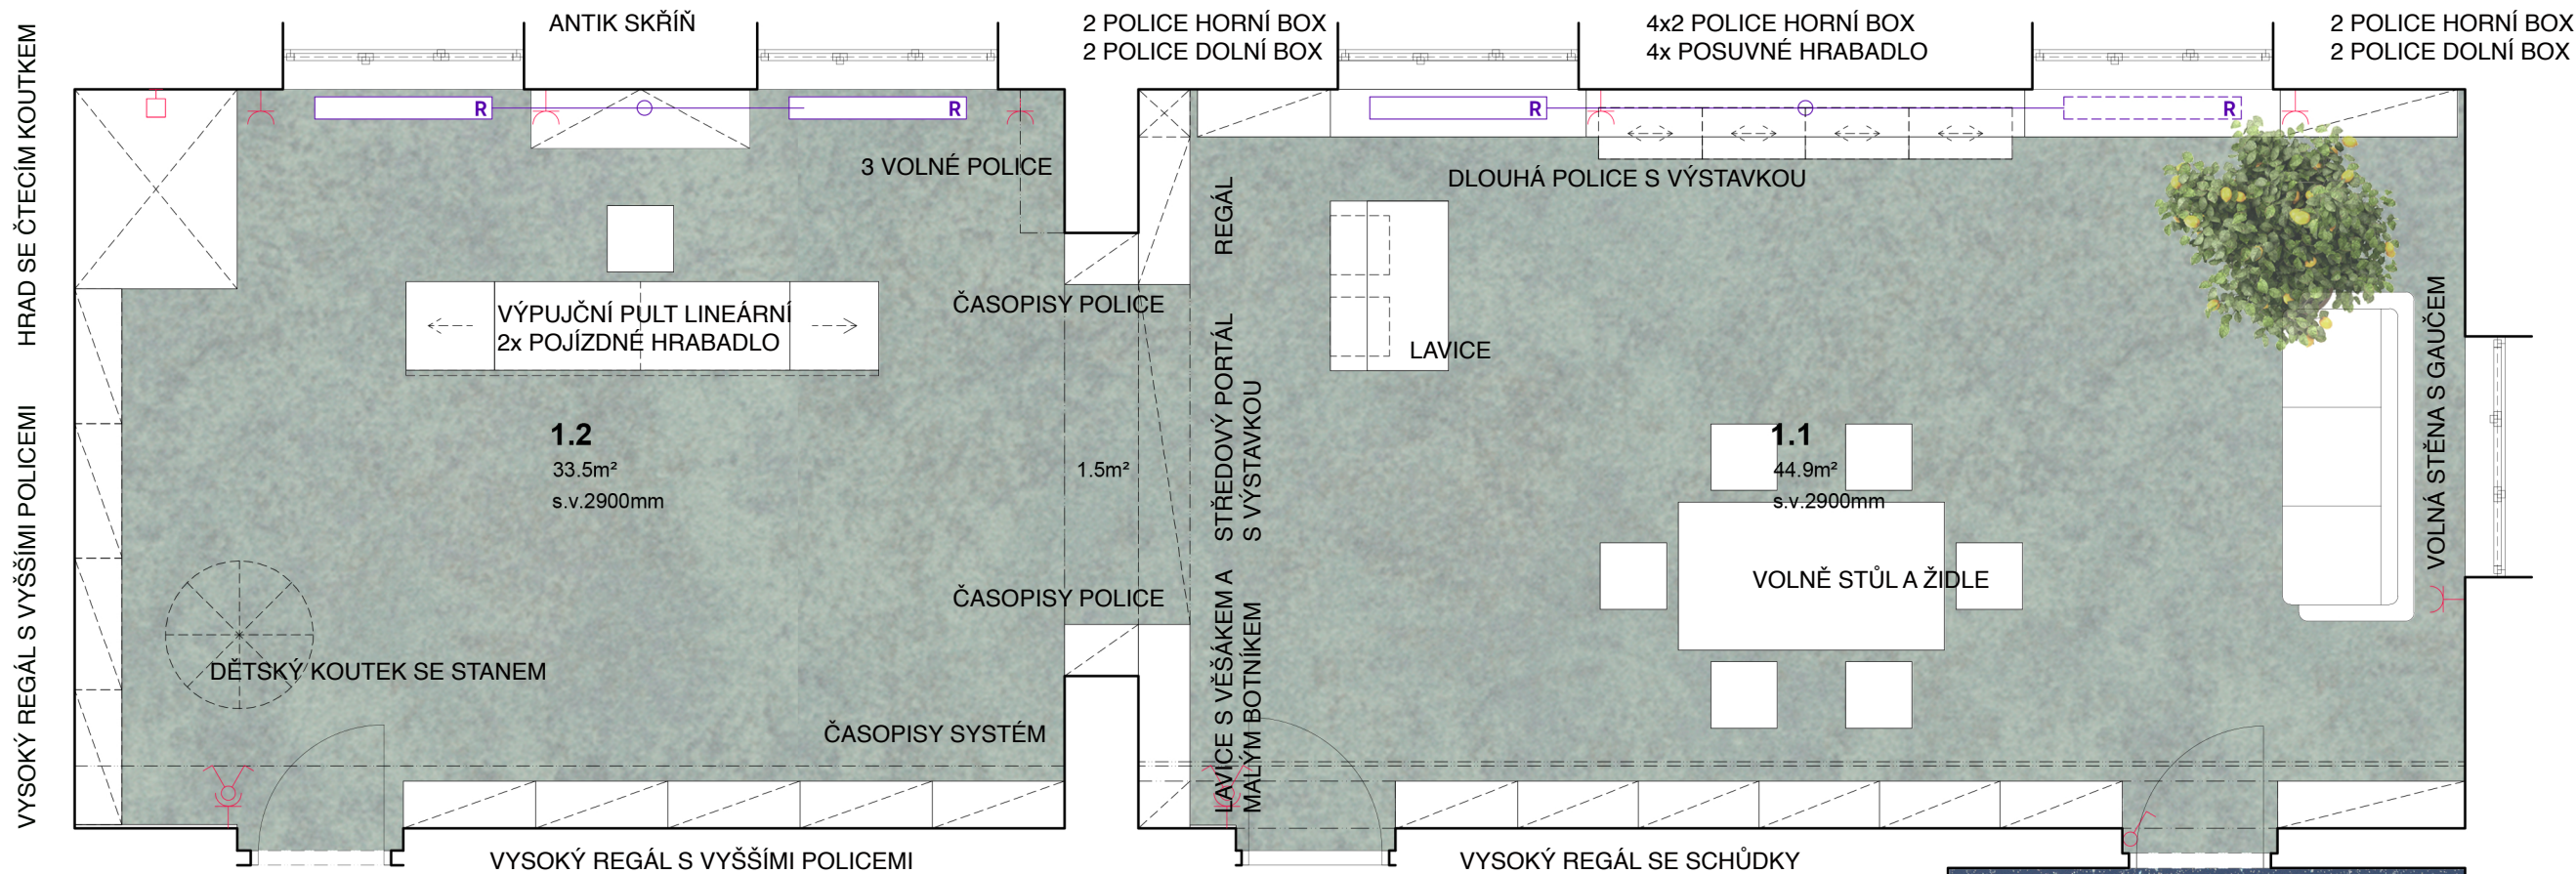


TABULKA MÍSTNOSTÍ

č. m.	označení	výměra	světlá výška
1.01	dětské oddělení – místnost 1 + průchod	44.9m² + 1.5m²	2900 mm
1.02	dětské oddělení – místnost 2	33.5m²	2900 mm
1.03	ateliér	17.5m²	2900 mm

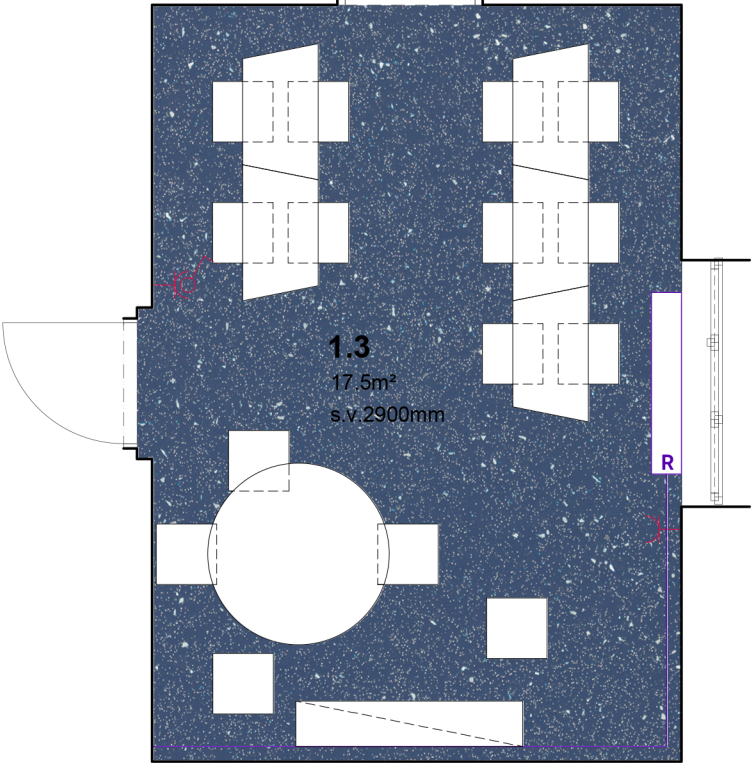

PROJEKT	NÁVRH VYBEVENÍ INTERIÉRU	NÁZEV VÝKRESU		ČÁST
	DĚTSKÉ ODDĚLENÍ KNIHOVNY KUKLENY	PŮDORYS NÁVRH ROZVRŽENÍ INTERIÉROVÝCH PRVKŮ		
KLIENT	KNIHOVNA MĚSTA HRADCE KRÁLOVÉ	STUPEŇ	DATUM	PŘE
	Wonkova 1262/1a, 500 02 Hradec Králové	DPS	6/2024	
ARCHITEKTKY	MgA. Johana Rusková	MĚŘITKO FORMÁT	Č.VÝKRESU	D.1.b.1
	MgA. Martina Procházková	1:50 A3		

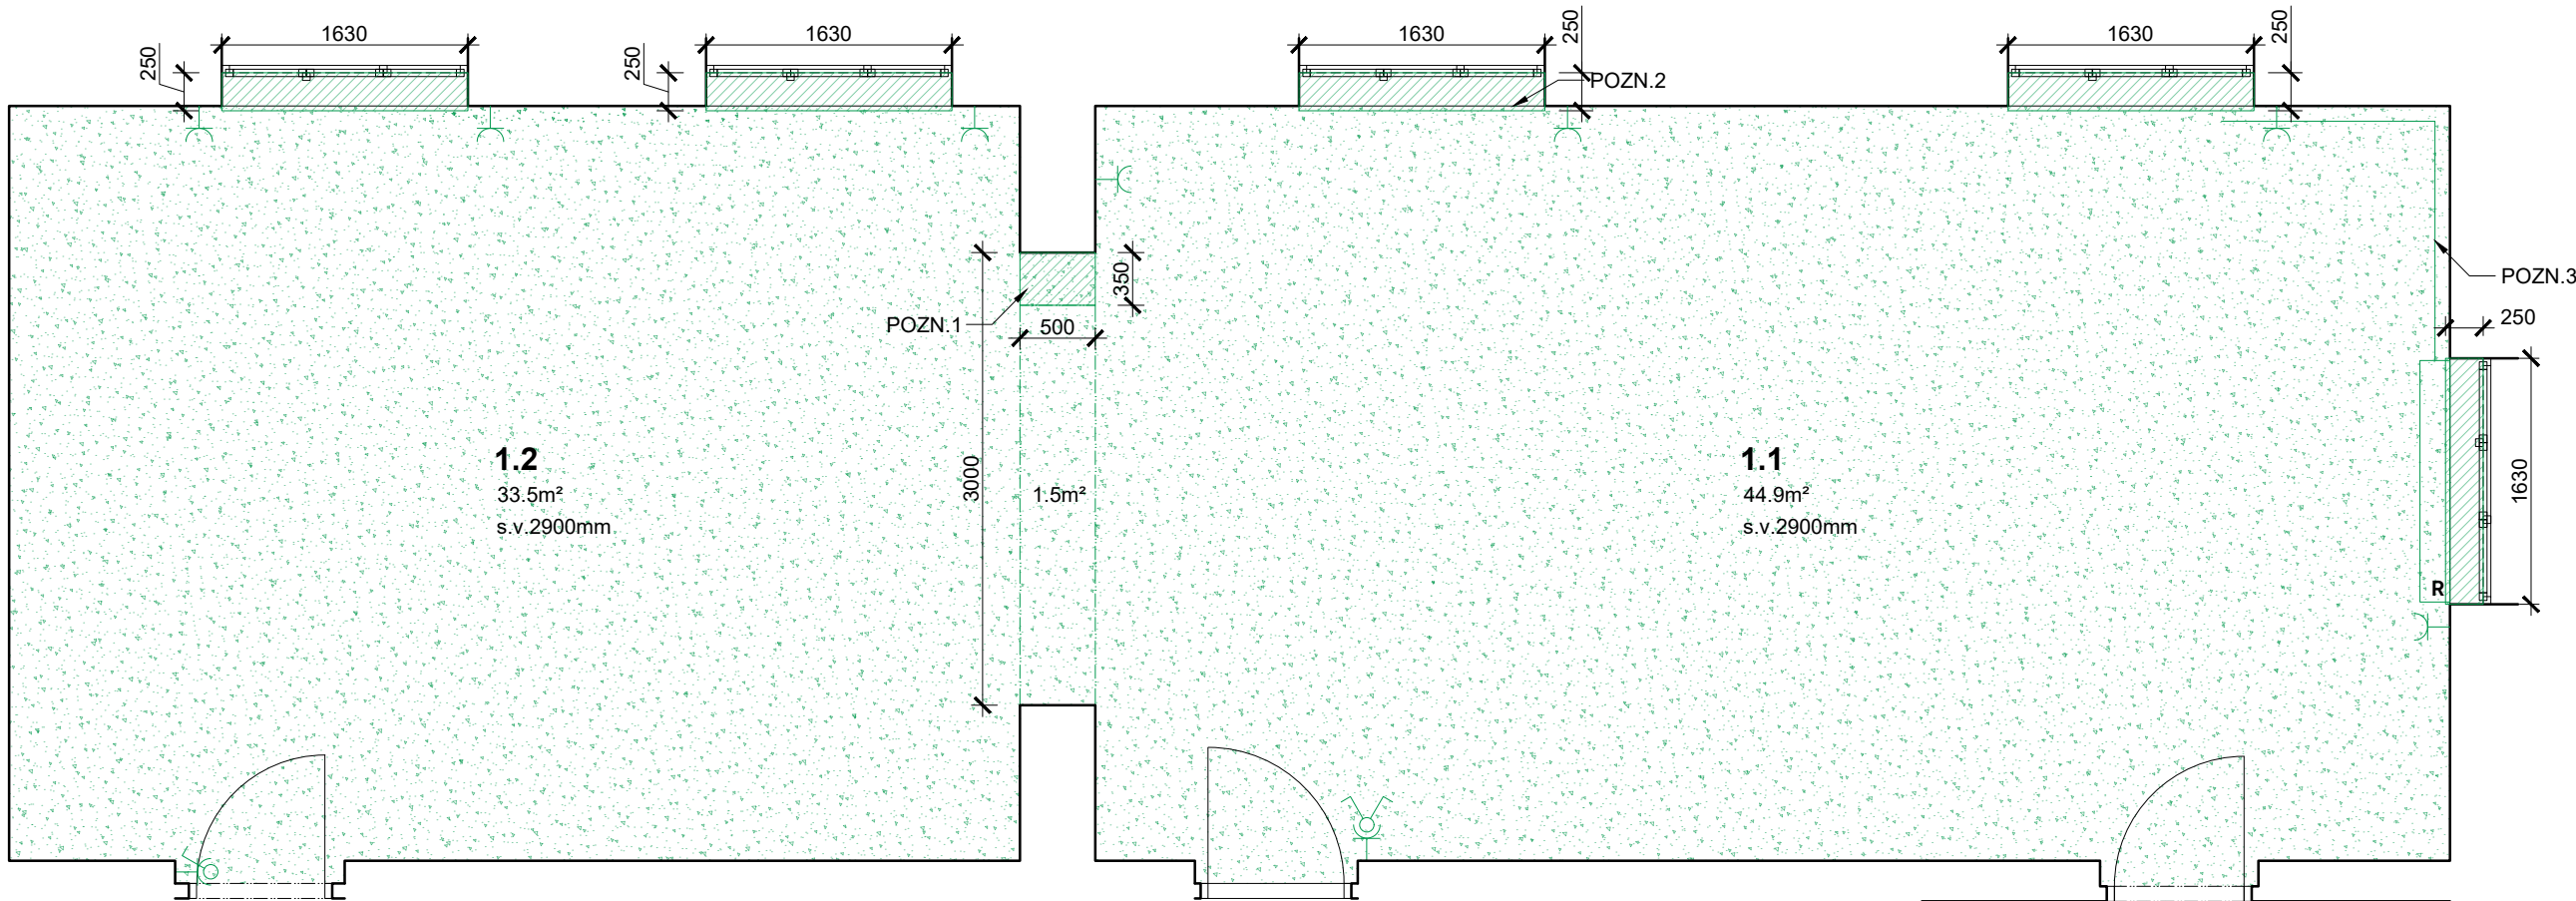


TABULKA MÍSTNOSTÍ


č. m.	označení	výměra	světlá výška
1.01	dětské oddělení – místnost 1 + průchod	44.9m² + 1.5m²	2900 mm
1.02	dětské oddělení – místnost 2	33.5m²	2900 mm
1.03	ateliér	17.5m²	2900 mm

LEGENDA – PRVKY BOURANÉ

	prvky bourané – řez		odstranění stávajícího koberce a přebytečného souvrství (až na vyrovnávací beton)
	prvky bourané – pohled		odstranění stávajícího linolea a přebytečného souvrství (až na vyrovnávací beton)
	prvky bourané – nad	POZN.1	stávající dřevěné obložení středového průchodu včetně regálu na časopisy bude odstraněno
	zásuvka jednoduchá	POZN.2	všechny stávající plastové parapety budou odstraněny 6x [1630x250x30]
	spínač jednoduchý	POZN.3	všechny radiátory při okenní podélné stěně budou odstraněny a nahrazeny novými radiátor na čelní stěně bude odstraněn včetně potrubí v rohu a na čelní stěně

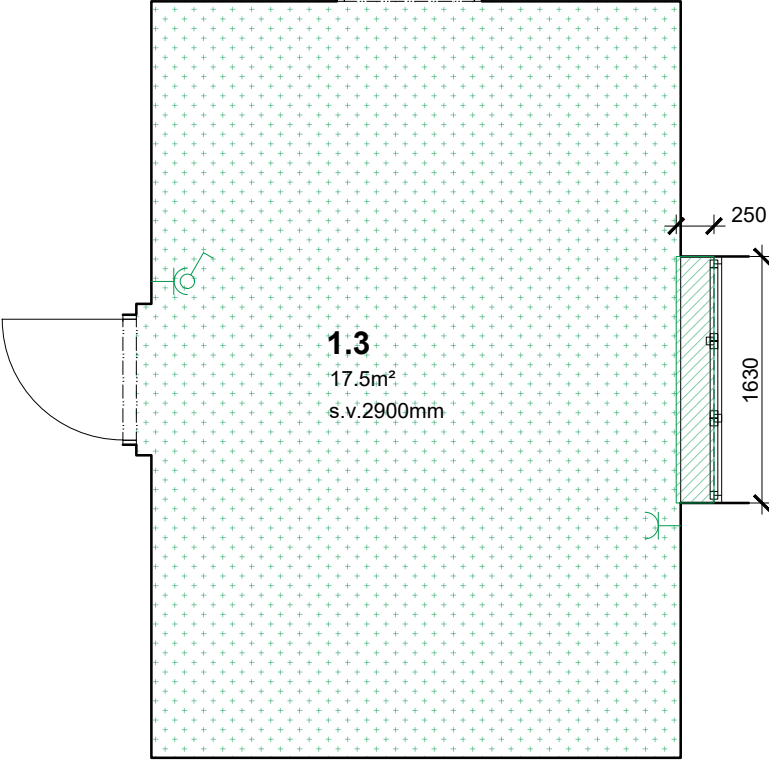

PROJEKT	NÁVRH VYBEVENÍ INTERIÉRU DĚTSKÉ ODDĚLENÍ KNIHOVNY KUKLENY	NÁZEV VÝKRESU	PŮDORYS STÁVAJÍCÍ STAV - BOURACÍ PRÁCE	ČÁST D.1.b
KLIENT	KNIHOVNA MĚSTA HRADCE KRÁLOVÉ Wonkova 1262/1a, 500 02 Hradec Králové	STUPEŇ	DATUM	PARÉ
ARCHITEKTKY	MgA. Johana Rusková MgA. Martina Procházková	MĚŘÍTKO FORMÁT	Č.VÝKRESU	
		DPS 1:50 A3	6/2024 D.1.b.2	

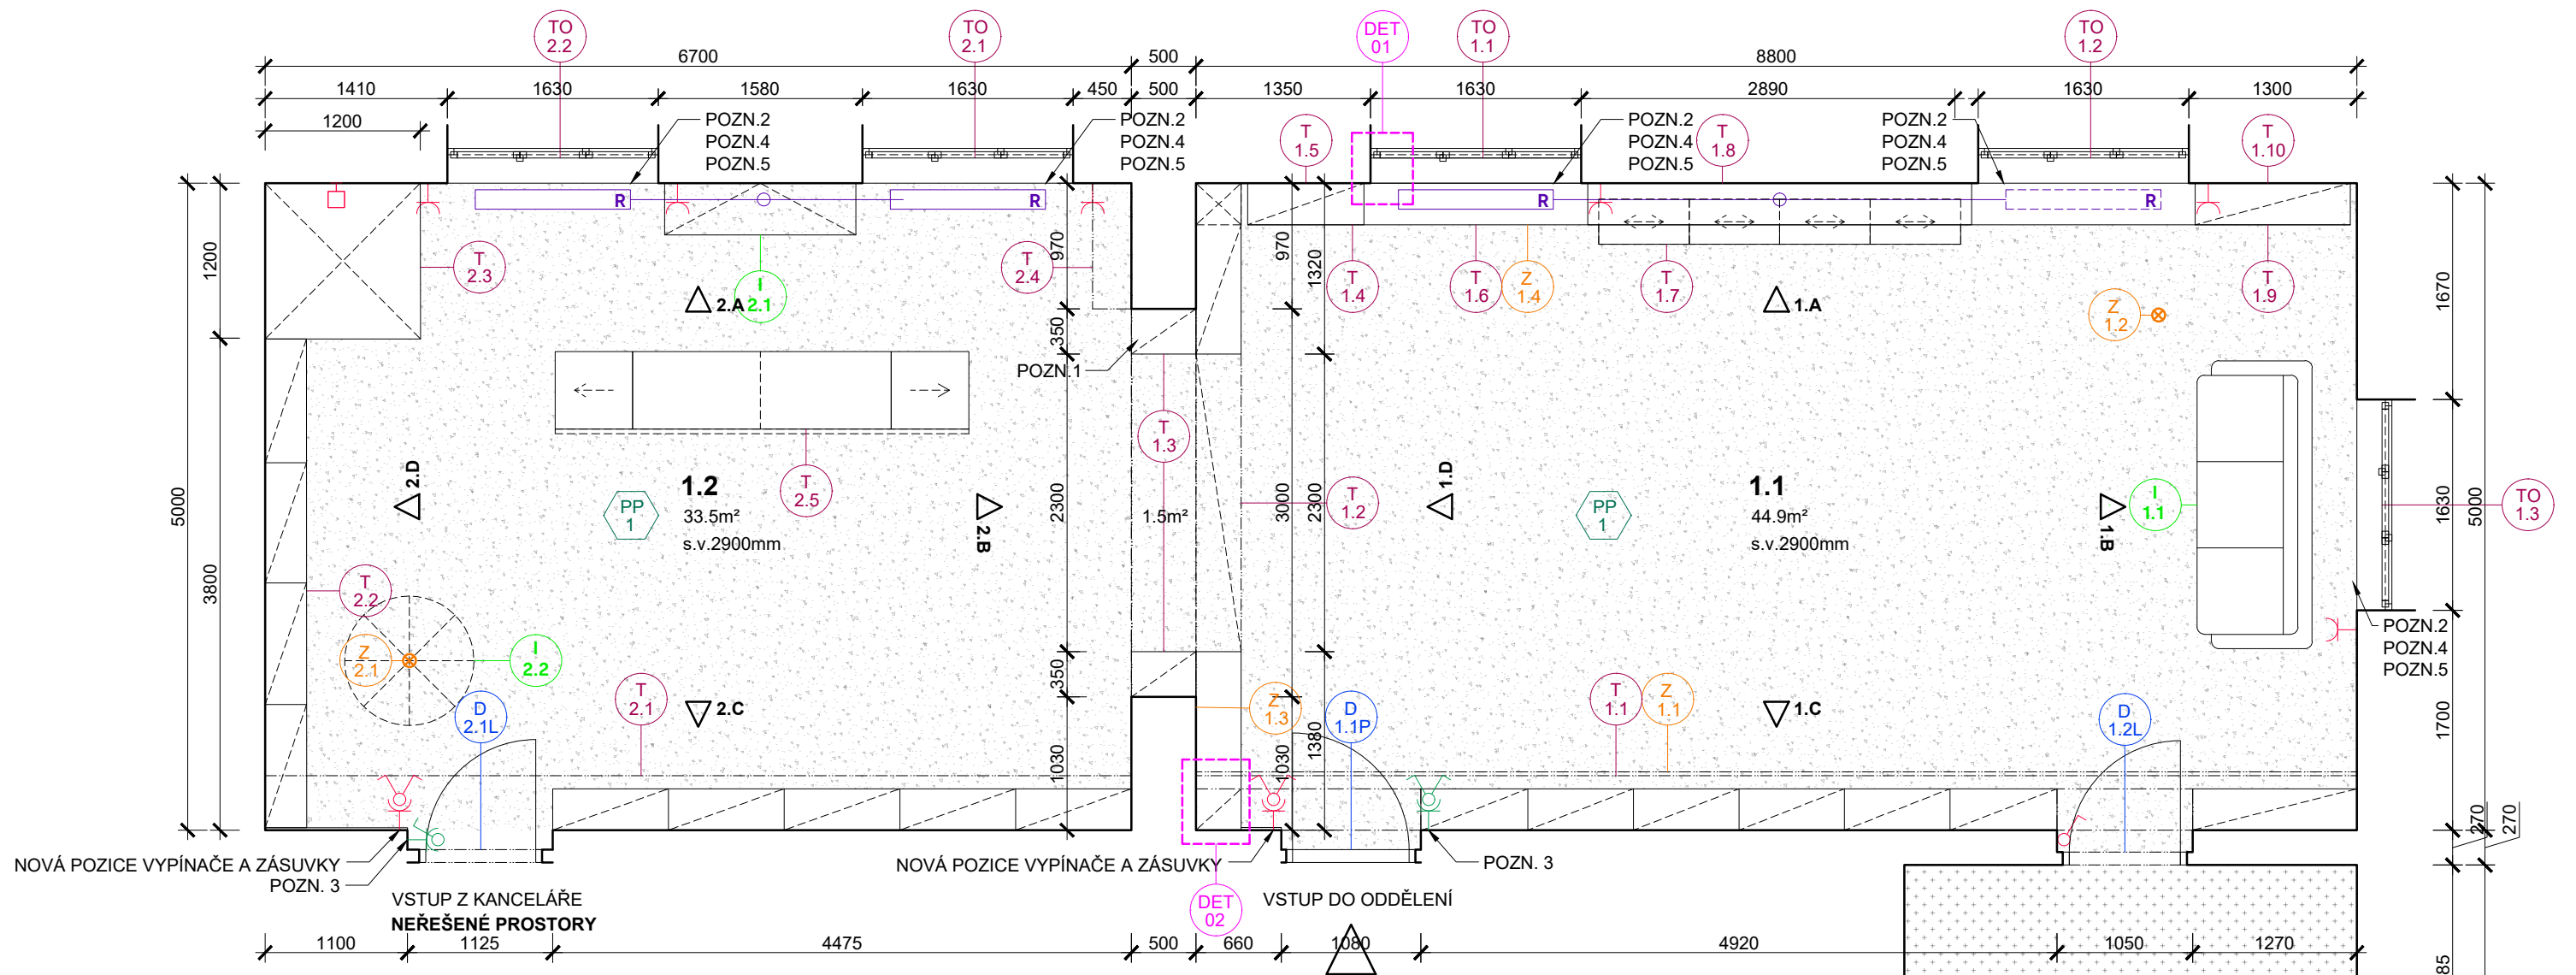

TABULKA MÍSTNOSTÍ

č. m.	označení	výměra	podlaha	stěny	strop
1.01	dětské oddělení – místnost 1 + průchod	44.9m² + 1.5m²	textilní krytina – sametový vinyl	omítka + výmalba	omítka + výmalba
1.02	dětské oddělení – místnost 2	33.5m²	textilní krytina – sametový vinyl	omítka + výmalba	omítka + výmalba
1.03	ateliér	17.5m²	bezpečnostní vinyl	omítka + výmalba	omítka+ výmalba

LEGENDA – PRVKY

- PP 1 povrchy podlah
- P 1 povrchy stěn a stropů
- DET 01 detaily
- D 1.1L dveře
- T 0.1 truhlářské prvky
- Z 0.1 zámečnické prvky
- I 0.1 interiérové prvky
- R radiátor

LEGENDA – ELEKTRO

- výměna zásuvky
- výměna spínače
- světlo – nástěnné

LEGENDA – PODLAHY


- nová – textilní krytina – sametový vinyl
- nová – bezpečnostní vinyl

- DET 01 detail osazení parapetů (viz. D.1.e.6)
- DET 02 detail návaznosti truhlářských prvků v rohu (T 1.1 a T 1.2, viz D.1.e.1)
- POZN.1 stávající dřevěné obložení středového průchodu včetně regálů na časopisy bude odstraněno
- POZN.2 všechny stávající plastové parapety budou odstraněny 6x [1630x250x30] a nahrazeny novými
! je třeba dorovnat rozdíl tloušťek materiálů stáv. a nového parapetu (viz. DET.01)
- POZN.3 změna pozice vypínače a zásuvky
- POZN.4 stávající radiátory budou vyměněny za nové deskové, RAL 6012
- POZN.5 všechny garnýže budou nově natřeny (RAL 6028) a rolety upraveny na požadovanou šířku (max 1700MM)

! VŠECHNY VÝCHOZÍ KÓTY PRO VÝROBU JE NUTNÉ PŘEDEM ZAMĚŘIT NA STAVBĚ !

NEŘEŠENÉ PROSTORY

PROJEKT	NÁVRH VYBEVENÍ INTERIÉRU DĚTSKÉ ODDĚLENÍ KNIHOVNY KUKLENY	NÁZEV VÝKRESU	PŮDORYS	ČÁST
KLIENT	KNIHOVNA MĚSTA HRADCE KRÁLOVÉ Wonkova 1262/1a, 500 02 Hradec Králové	STUPEŇ	DATUM	D.1.b
ARCHITEKTKY	MgA. Johana Rusková MgA. Martina Procházková	MĚŘÍTKO FORMÁT	Č.VÝKRESU	PARÉ
		1:50 A3	6/2024	D.1.b.3

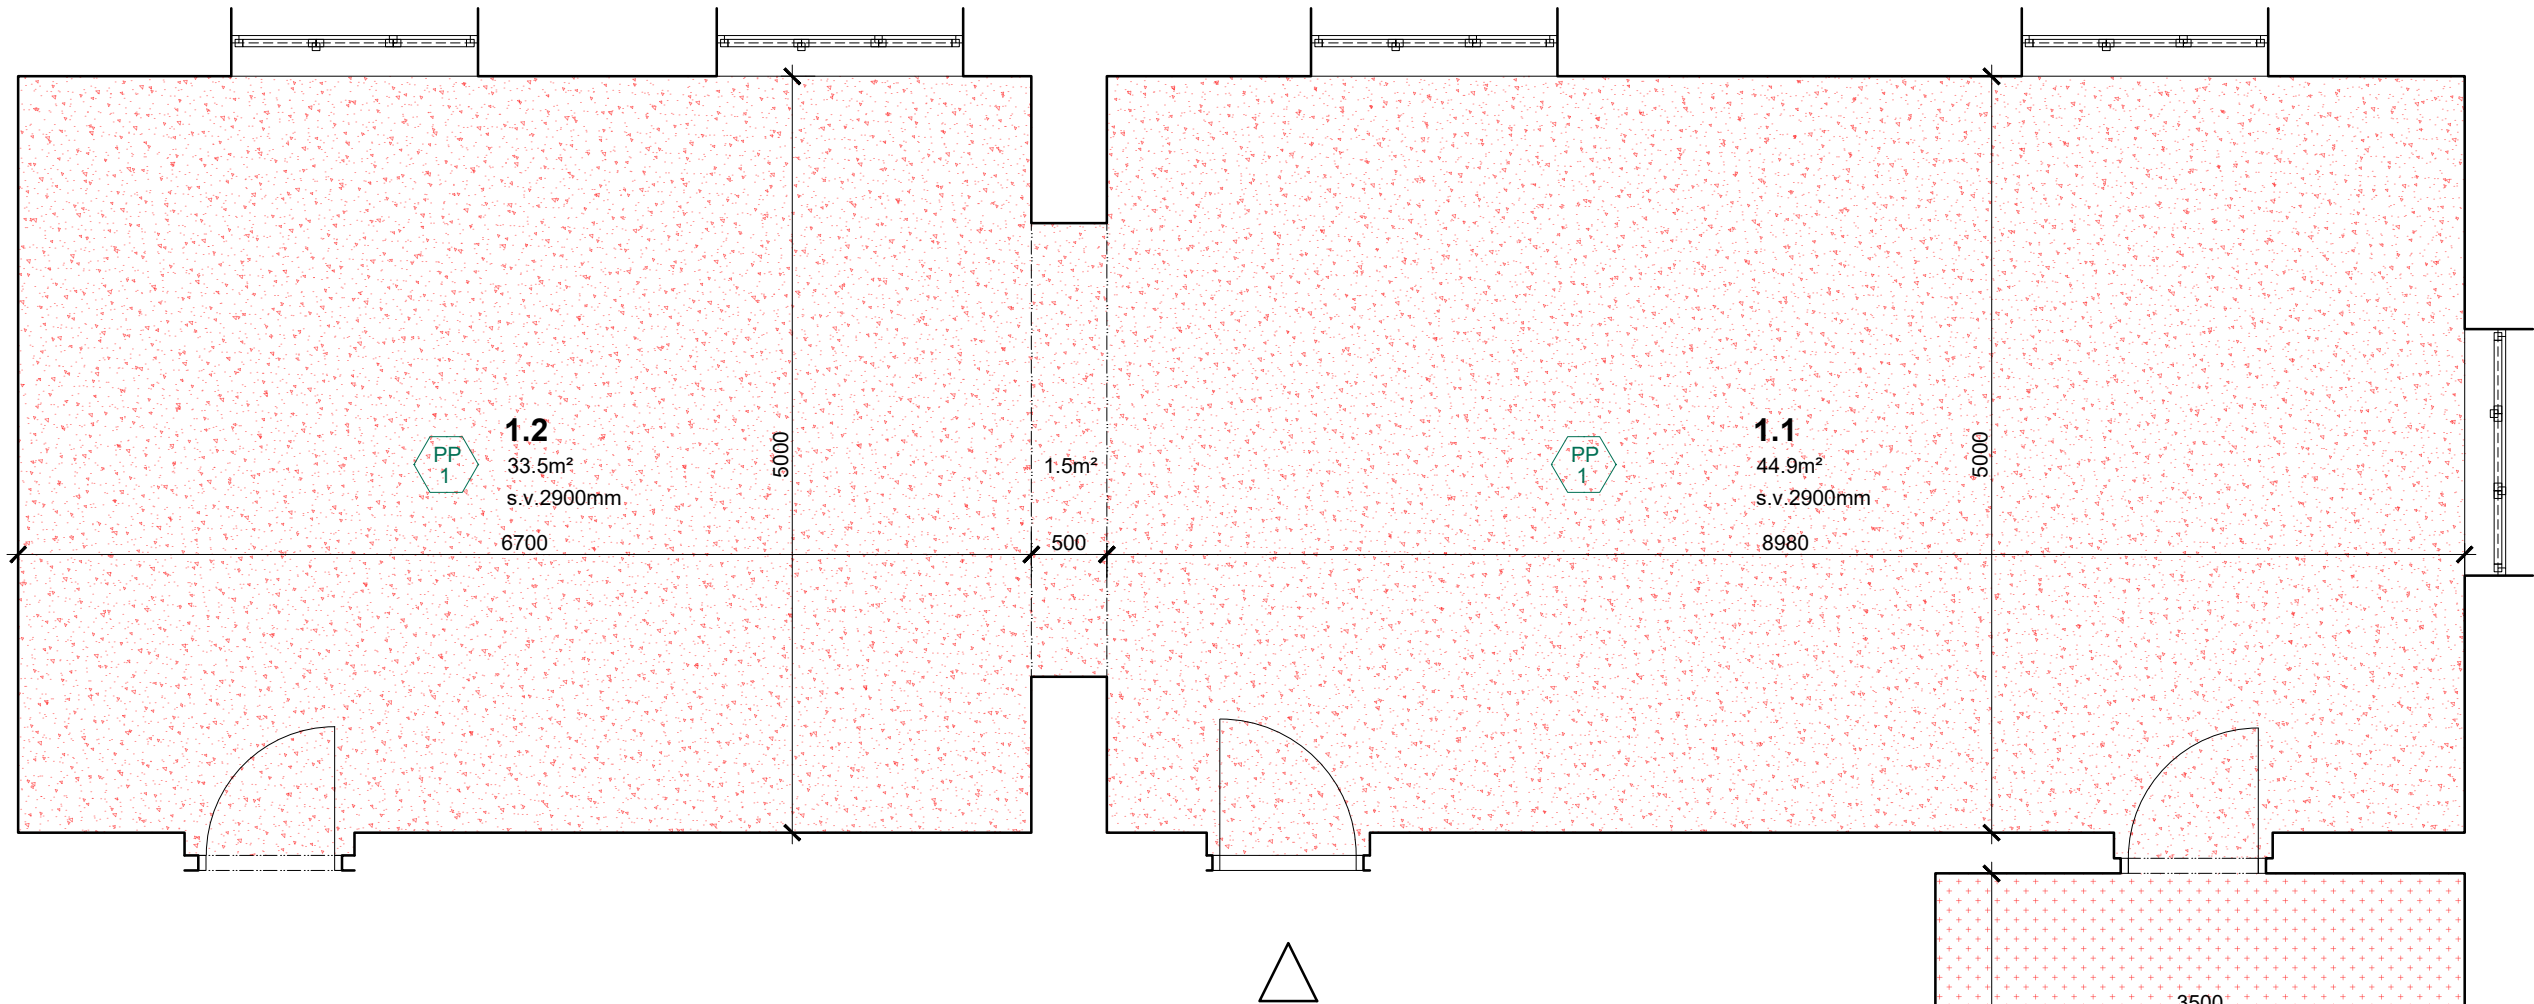


TABULKA MÍSTNOSTÍ


č. m.	označení	výměra	podlaha	stěny	strop
1.01	dětské oddělení – místnost 1 + průchod	44.9m² + 1.5m²	textilní krytina – sametový vinyl	omítka + výmalba	omítka + výmalba
1.02	dětské oddělení – místnost 2	33.5m²	textilní krytina – sametový vinyl	omítka + výmalba	omítka + výmalba
1.03	ateliér	17.5m²	bezpečnostní vinyl	omítka + výmalba	omítka+ výmalba

LEGENDA – PODLAHY

 PP1 – SAMETOVÝ VINYL
textilní krytina v rolích, tl. 4,3 mm
odolný vůči opotřebení, s akustickými vlastnostmi
třída reakce na oheň B(fl)-s1
textilní krytina sametový vinyl tl. 4,3 mm
s dekorem, základní barevnost S 6020-G10Y, odrazivost LRV 13%

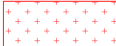 PP2 – VINYL
bezpečnostní heterogenní vinyl protiskluzový tl. 2mm 2
protiskluznost R10, odolnost pro komerční využití – třída 34
třída reakce na oheň B(fl)-s1, G, CS
pro použití ve vlhkých prostorech
s dekorem, základní barevnost NCS S 7020-R70B, odrazivost LRV 7%
včetně systémového vytažení na stěnu – sokl v. 60mm, zakončen pod omítkou

! JE TŘEBA POKLÁDAT NA SOUDRŽNÝ, ROVNÝ A HLADKÝ POVRCH !
bude zhotovena stěrka tl. min. 3mm

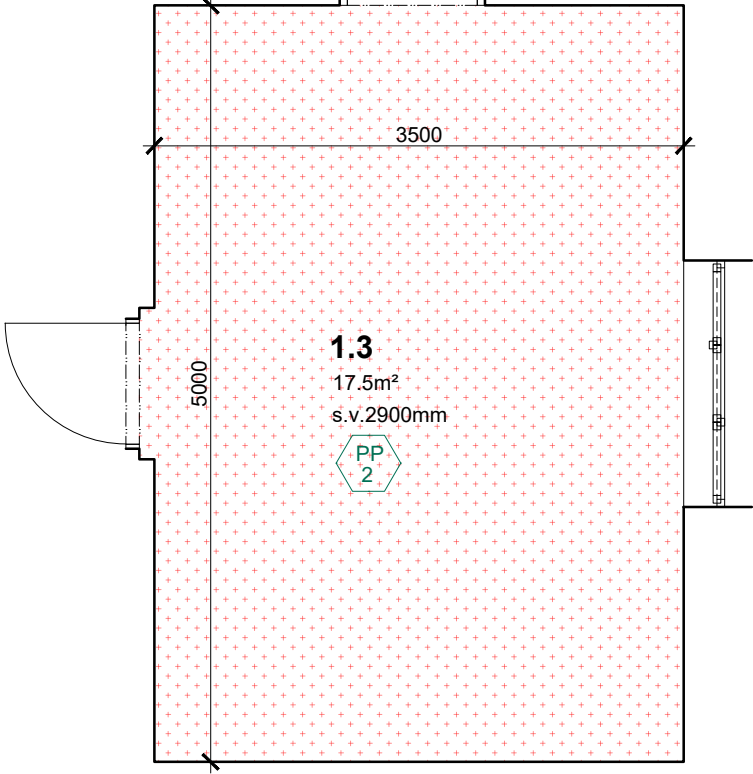

PROJEKT	NÁVRH VYBEVENÍ INTERIÉRU		NÁZEV VÝKRESU		ČÁST
	DĚTSKÉ ODDĚLENÍ KNIHOVNY KUKLENY		PŮDORYS		
KLIENT	KNIHOVNA MĚSTA HRADCE KRÁLOVÉ		STUPEŇ	NÁVRH - NOVÉ PODLAHY	D.1.b
	Wonkova 1262/1a, 500 02 Hradec Králové			DPS	
ARCHITEKTKY	MgA. Johana Rusková		MĚŘÍTKO FORMÁT	Č.VÝKRESU	PARÉ
	MgA. Martina Procházková				

Architectural floor plan of a building with two wings. The left wing is 2900mm wide and 2180mm high, containing a door D 1.2L, a staircase, and a door D 1.1P. The right wing is 2180mm high and contains a door D 2.1. Various technical annotations like T 1.1, Z 1.1, P 1, and PP 1 are present. A note POZN.3 points to a specific location in both wings.

- | | |
|-----------|-------------------------------|
| PP
1 | povrchy podlah |
| P
1 | povrchy stěn a stropů |
| DET
01 | detaily |
| D
1.1L | dveře |
| T
0.1 | truhlářské prvky |
| Z
0.1 | zámečnické prvky |
| R | <input type="text"/> radiátor |



- | | |
|---|---|
|  | P1 – oprava omítky + nová bílá výmalba |
|  | P2 – oprava omítky + nová výmalba barevná (RAL 6028), ca 17m² do výšky okenního parapetu (ca 910mm) |
|  | P3 – škrábaná omítka/tapeta (do výšky min 180mm od stropu) + fixační transparentní nátěr |
|  | PP1 – textilný krytina – sametový vinyl |
|  | PP2 – bezpečnostní vinyl |
| DET 01 | detail osazení parapetů (viz. D.1.e.6) |
| DET 02 | detail návaznosti truhlářských prvků v rohu (T 1.1 a T 1.2, viz D.1.e.1) |

- | | |
|--|--|
| POZN.1 | všechny stávající plastové parapety budou odstraněny 6x [1630x250x30] a nahrazeny novými (TO 1.1 – 3.1)
! je třeba dorovnat rozdíl tloušťek materiálů stáv. a nového parapetu (viz. DET.01) |
| POZN.2 | stávající radiátory budou vyměněny za nové deskové, RAL 6012 |
| POZN.3 | změna pozice vypínače a zásuvky |
| POZN.4 | všechny dřevěné garnýže budou nově natřeny, RAL 6028 (U2)
a rolety upraveny na požadovanou šířku, max 1700mm (U3)_viz. D.1.e.14 |
| POZN.5 | zkrácení garnýže pro umístění hradu (U1)_viz. D.1.e.14 |
| ! VŠECHNY VÝCHOZÍ KÓTY PRO VÝROBU JE NUTNÉ PŘEDEM ZAMĚŘIT NA STAVBĚ ! | |



- **zásuvka**
-  **spínač**

PROJEKT		NÁVRH VYBEVENÍ INTERIÉRU		NÁZEV VÝKRESU		INTERIÉROVÉ POHLEDY		ČÁST	
		DĚTSKÉ ODDĚLENÍ KNIHOVNY KUKLENY				POHLED NA PODÉLNÉ STĚNY		D.1.c	
KLIENT		KNIHOVNA MĚSTA HRADCE KRÁLOVÉ		STUPEŇ		DATUM		PÁŘE	
		Wolkova 1262/1a, 500 02 Hradec Králové		DPS		6/2024			
ARCHITEKTKY		MgA. Johana Rusková MgA. Martina Procházková		MĚŘITKO FORMÁT		Č.VÝKRESU		D.1.c.1	
				1:50 A3					

POHLED NA STŘEDOVOU STĚNU

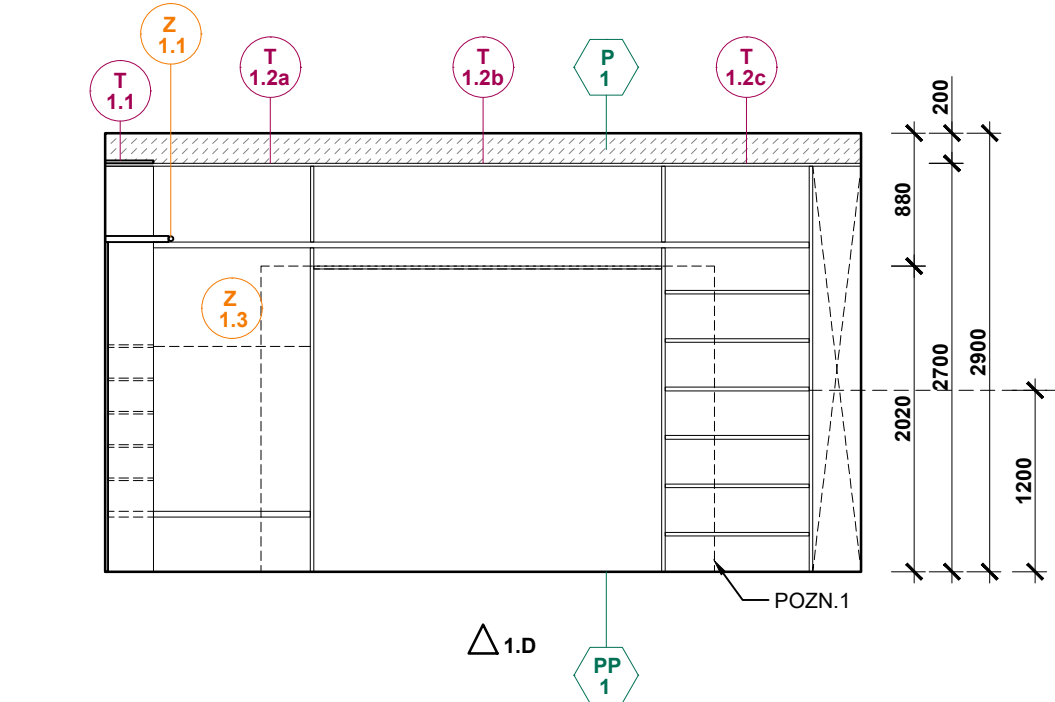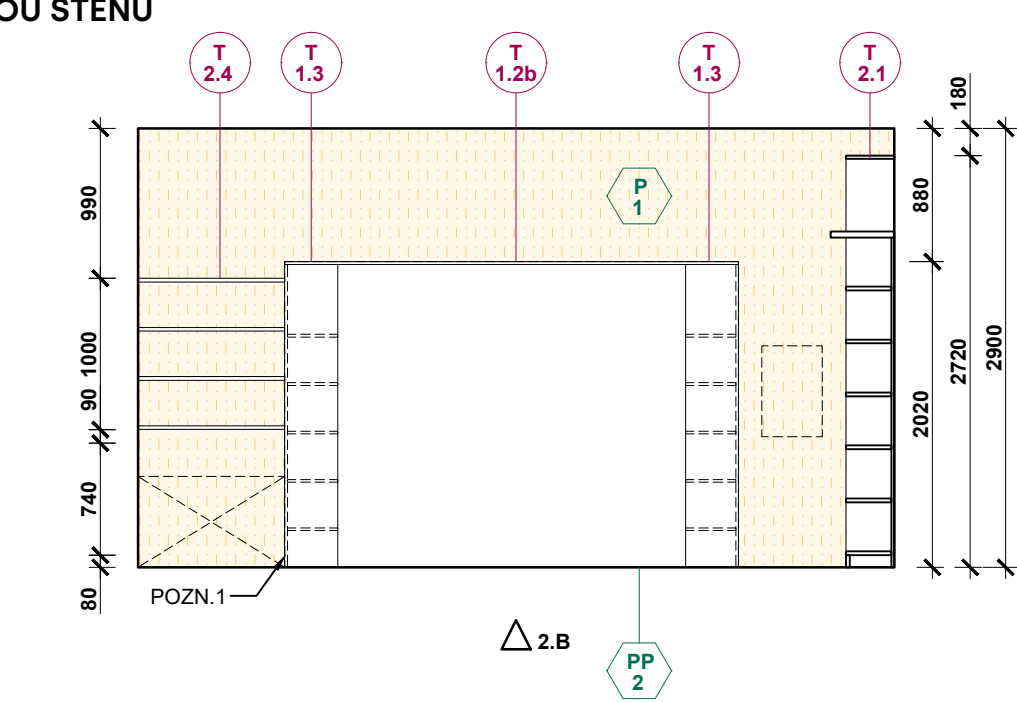

POHLED NA ČELNÍ STĚNY

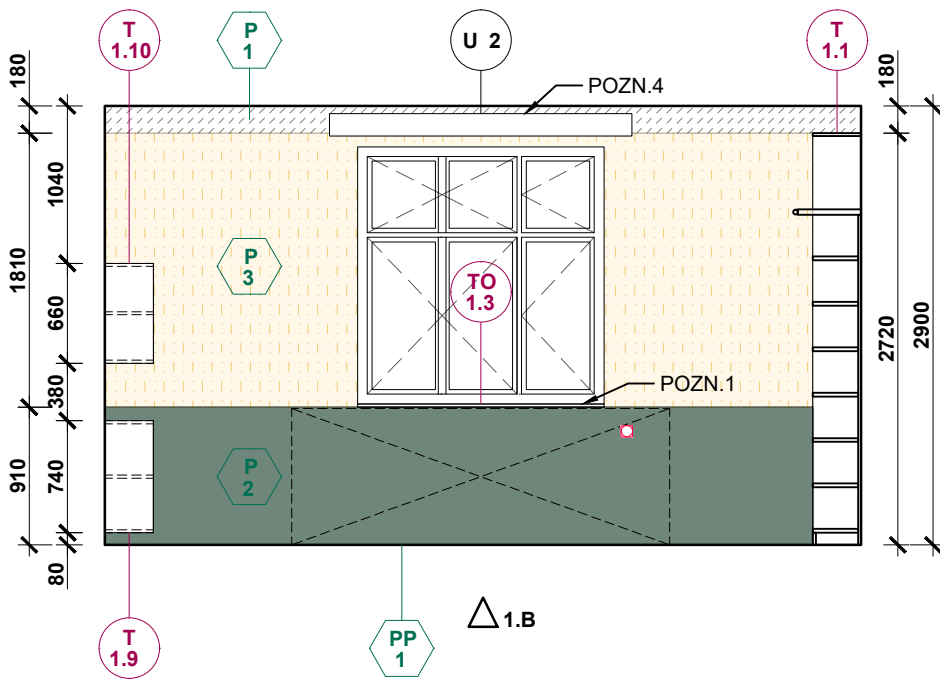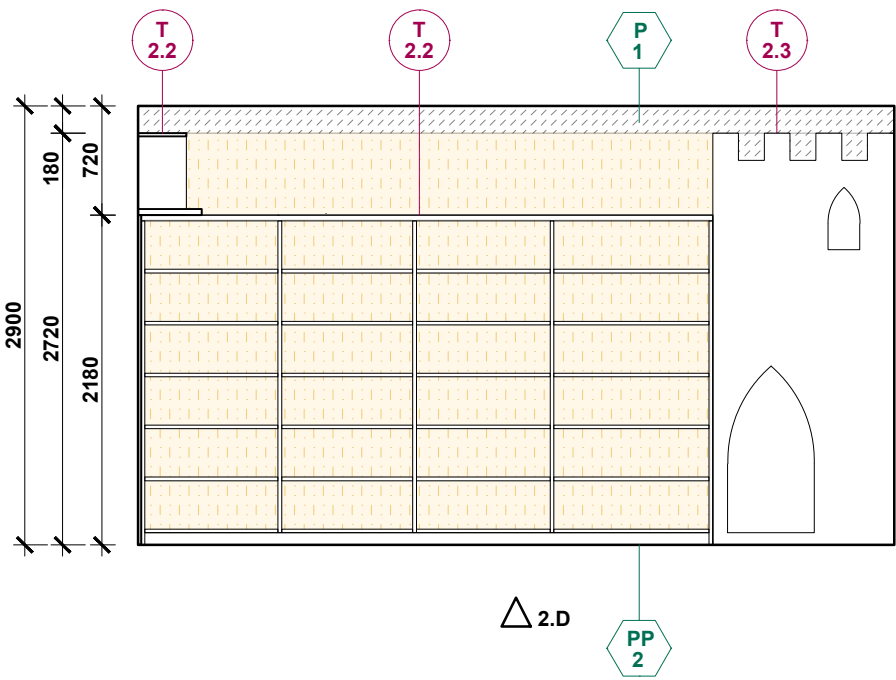

LEGENDA – PRVKY

- PP 1 povrchy podlah
- P 1 povrchy stěn a stropů
- DET 01 detaily
- D 1.1L dveře
- T 0.1 truhlářské prvky
- Z 0.1 zámečnické prvky
- R radiátor

LEGENDA – POVRCHY

- P1 – oprava omítky + nová bílá výmalba
- P2 – oprava omítky + nová výmalba barevná (RAL 6028), ca 17m² do výšky okenního parapetu (ca 910mm)
- P3 – škrábaná omítka/tapeta (do výšky min 180mm od stropu) + fixační transparentní nátěr
- PP 1 PP1 – textilný krytina – sametový vinyl
- PP 2 PP2 – bezpečnostní vinyl
- DET 01 detail osazení parapetů (viz. D.1.e.6)
- DET 02 detail návaznosti truhlářských prvků v rohu (T 1.1 a T 1.2, viz D.1.e.1)

- POZN.1 všechny stávající plastové parapety budou odstraněny 6x [1630x250x30] a nahrazeny novými (TO 1.1 – 3.1) ! je třeba dorovnat rozdíl tloušťek materiálů stáv. a nového parapetu (viz. DET.01)
- POZN.2 stávající radiátory budou vyměněny za nové deskové, RAL 6012
- POZN.3 změna pozice vypínače a zásuvky
- POZN.4 všechny dřevěné garnýže budou nově natřeny, RAL 6028 (U2) a rolety upraveny na požadovanou šířku, max 1700mm (U3)_viz. D.1.e.14
- POZN.5 zkrácení garnýže pro umístění hradu (U1)_viz. D.1.e.14

LEGENDA – ELEKTRO

- zásuvka
- spínač

PROJEKT	NÁVRH VYBEVENÍ INTERIÉRU DĚTSKÉ ODDĚLENÍ KNIHOVNY KUKLENY	NÁZEV VÝKRESU	INTERIÉROVÉ POHLEDY POHLED NA PŘÍČNÉ STĚNY	ČÁST
KLIENT	KNIHOVNA MĚSTA HRADCE KRÁLOVÉ Wonkova 1262/1a, 500 02 Hradec Králové	STUPEŇ	DATUM	D.1.c
ARCHITEKTKY	MgA. Johana Rusková MgA. Martina Procházková	MĚŘÍTKO FORMÁT	Č.VÝKRESU	PARÉ
		1:50 A3	6/2024	D.1.c.2

SEZNAM TRUHLÁŘSKÝCH PRVKŮ

1.1 MÍSTNOST 1		
OZN.	NÁZEV	
T 1.1	vysoký regál se žebříkem	
T 1.2	středový portál	
T 1.3	2x regál na časopisy	
T 1.4	dolní police box zelený	
T 1.5	horní police box	
T 1.6	dlouhá police	
T 1.7	pojízdná hrabadla 4ks	
T 1.8	police horní box	
T 1.9	dolní police box zelený	
T 1.10	horní police box	

PARAPETY		
TO 1.1	parapet	
TO 1.2	parapet	
TO 1.3	parapet	

1.2 MÍSTNOST 2		
OZN.	NÁZEV	
T 2.1	vysoký regál	
T 2.2	čelní regál	
T 2.3	hrad	
T 2.4	volné police 4 ks	
T 2.5	výpůjční pult se dvěma pojízdnými hrabadly + výřez draka	

PARAPETY		
TO 2.1	parapet	
TO 2.2	parapet	

1.3 ATELIÉR		
OZN.	NÁZEV	

PARAPETY		
TO 1.3	parapet	

SEZNAM ZÁMEČNICKÝCH PRVKŮ

1.1 MÍSTNOST 1		
OZN	NÁZEV	
Z 1.1	pojízdné schůdky k regálu	
Z 1.2	háček do stropu na stan	
Z 1.3	háčky na bundy	
Z 1.4	větrací mřížky nad radiátory	

1.2 MÍSTNOST 2		
OZN	NÁZEV	
Z 2.1	háček do stropu na stan	

SEZNAM INTERIÉROVÝCH PRVKŮ


1.1 MÍSTNOST 1		
OZN	NÁZEV	
I 1.1	pohovka	
+	volné dekorace: závěsy, lampičky, polštáře,...	

1.2 MÍSTNOST 2		
OZN	NÁZEV	
I	2.1	skříň z antiku
I	2.2	závěsný stan
+	volné dekorace: závěsy, stoličky,...	


POZN. VŠECHNY VÝCHOZÍ KÓTY PRO VÝROBU JE NUTNÉ PŘEDEM ZAMĚŘIT NA STAVBĚ, VEŠKERÉ KOMPONENTY PODLÉHAJÍ VZORKOVÁNÍ A ODSOUHLASENÍ INVESTORA.

T	TRUHLÁŘSKÉ PRVKY			D.1.e.1
OZN.	POPIS	VYSOKÝ REGÁL SE ŽEBŘÍKEM		KS
T 1.1		vysoký regál (m. 1.1) kolem dveří s pojízdným žebříkem (Z 1.1)		1
	MATERIÁL	korpus – DTDL 25 MM, EGGER KARÁTOVĚ BÉŽOVÁ	VYBAVENÍ	ocelová tyč pro pojízdný žebřík (Z 1.1), 1x vypínač a 1x zásuvka, kolíky pro nastavitelnost polic
		záda – DTDL 3 MM, EGGER KARÁTOVĚ BÉŽOVÁ	OTEVÍRÁNÍ	–
		římsa – DTDL TUPLOVANÉ 2x18 MM, EGGER KARÁTOVĚ BÉŽOVÁ	SOKL	80mm (+ 1x police, viditelná hrana), výkryt zdíva dle nerovnosti stěn
			KOTVENÍ	k zadní a bočním stěnám

TATO DOKUMENTACE SLOUŽÍ PRO VÝBĚR DODAVATELE A NENÍ MOŽNÉ JI POVAŽOVAT ZA VÝROBNÍ !
VŠECHNY VÝCHOZÍ KÓTY PRO VÝROBU JE NUTNÉ PŘEDEM ZAMĚŘIT NA STAVBĚ !
VŠECHNY FINÁLNÍ BAREVNÉ ODSTÍNY A POVRCHOVÉ ÚPRAVY JE NUTNÉ PŘEDEM VYVZORKOVAT A ODSOUHLASIT SI S KLIENTEM.

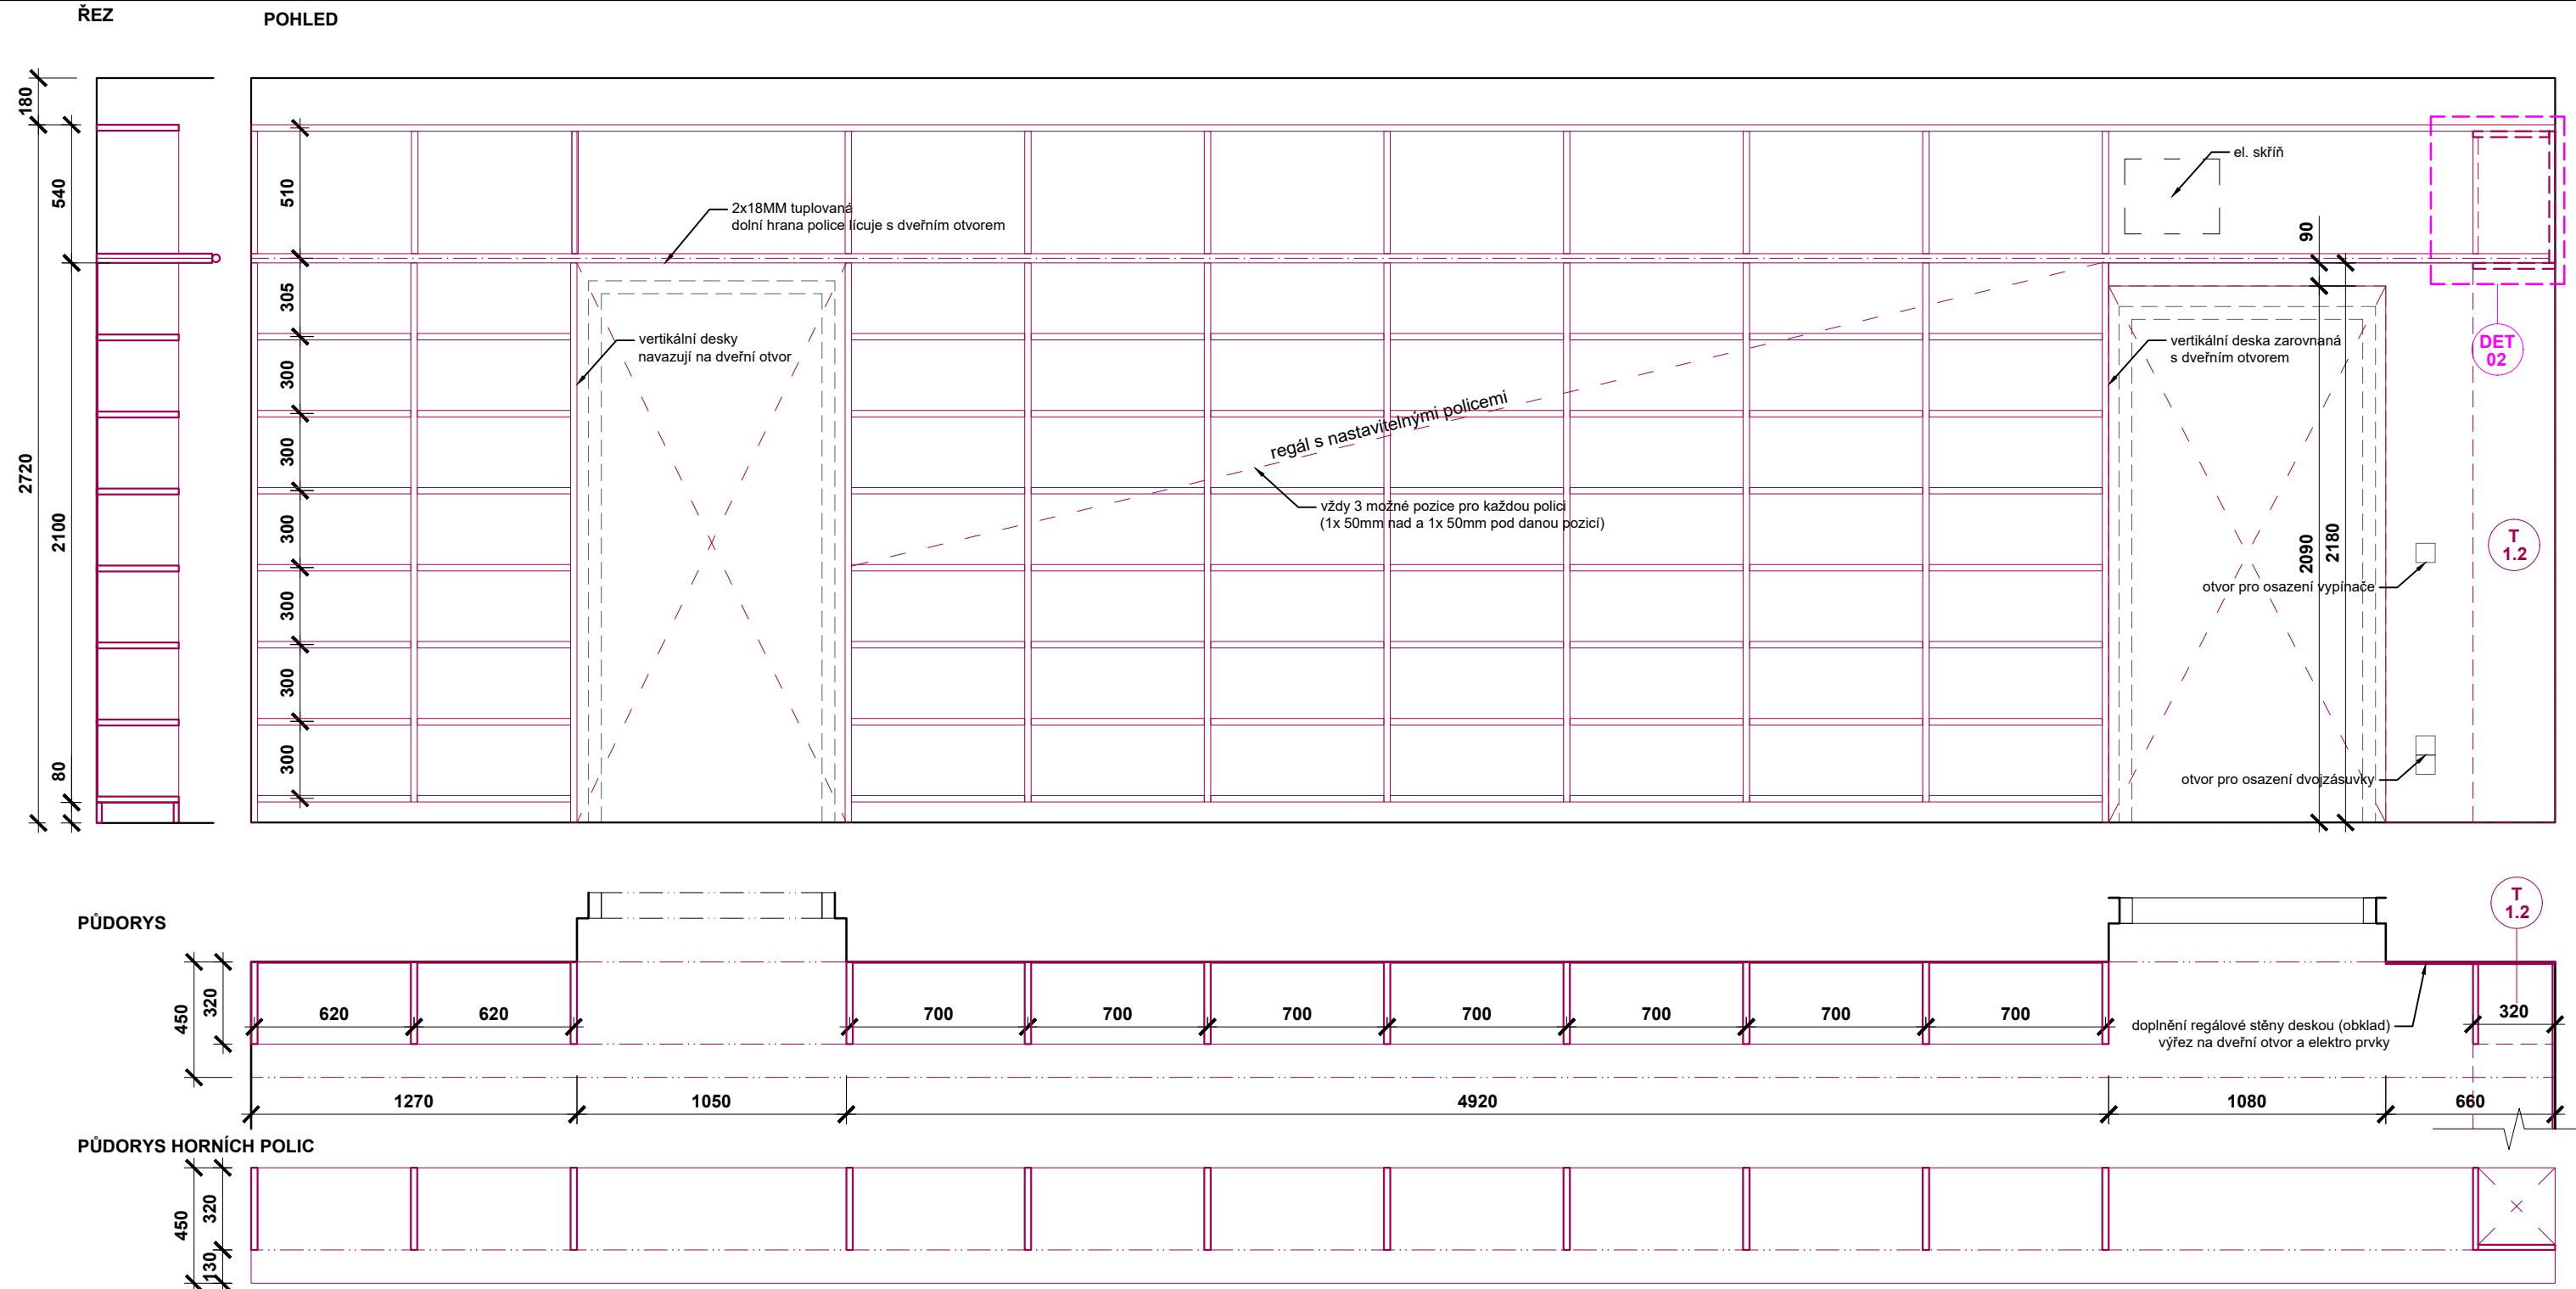


T		TRUHLÁŘSKÉ PRVKY		D.1.e.2	
OZN.	POPIS	STŘEDOVÝ PORTÁL		KS	
T 1.2		levá část s lavicí a poličkami, orámování středového průchodu a pravá část s regálem, horní police		1	
	MATERIÁL	korpus – PT borovice, tl. 24 mm (barvená překližka s viditelnou strukturou dřeva, RAL 8019, ultramat, včetně hran)	VYBAVENÍ	2 řady háčků na bundy (viz tabulka, D.1.e.13)	
		záda – PT borovice, tl. 18 mm (barvená překližka s viditelnou strukturou dřeva, RAL 8019, ultramat)	OTEVÍRÁNÍ	–	
		lavice – 2x PT borovice, tl. 18 mm (barvená překližka s viditelnou strukturou dřeva, RAL 8019, ultramat, včetně hran)	SOKL	výkryt zdíva dle nerovnosti stěn	
			KOTVENÍ	k zadní a bočním stěnám	
VŠECHNY VÝCHOZÍ KÓTY PRO VÝROBU JE NUTNÉ PŘEDEM ZAMĚŘIT NA STAVBĚ !			TATO DOKUMENTACE SLOUŽÍ PRO VÝBĚR DODAVATELE A NENÍ MOŽNÉ JI POVAŽOVAT ZA VÝROBNÍ !		
VŠECHNY FINÁLNÍ BAREVNÉ ODSTÍNY A POVRCHOVÉ ÚPRAVY JE NUTNÉ PŘEDEM VYVZORKOVAT A ODSOUHLASIT SI S KLIENTEM.					

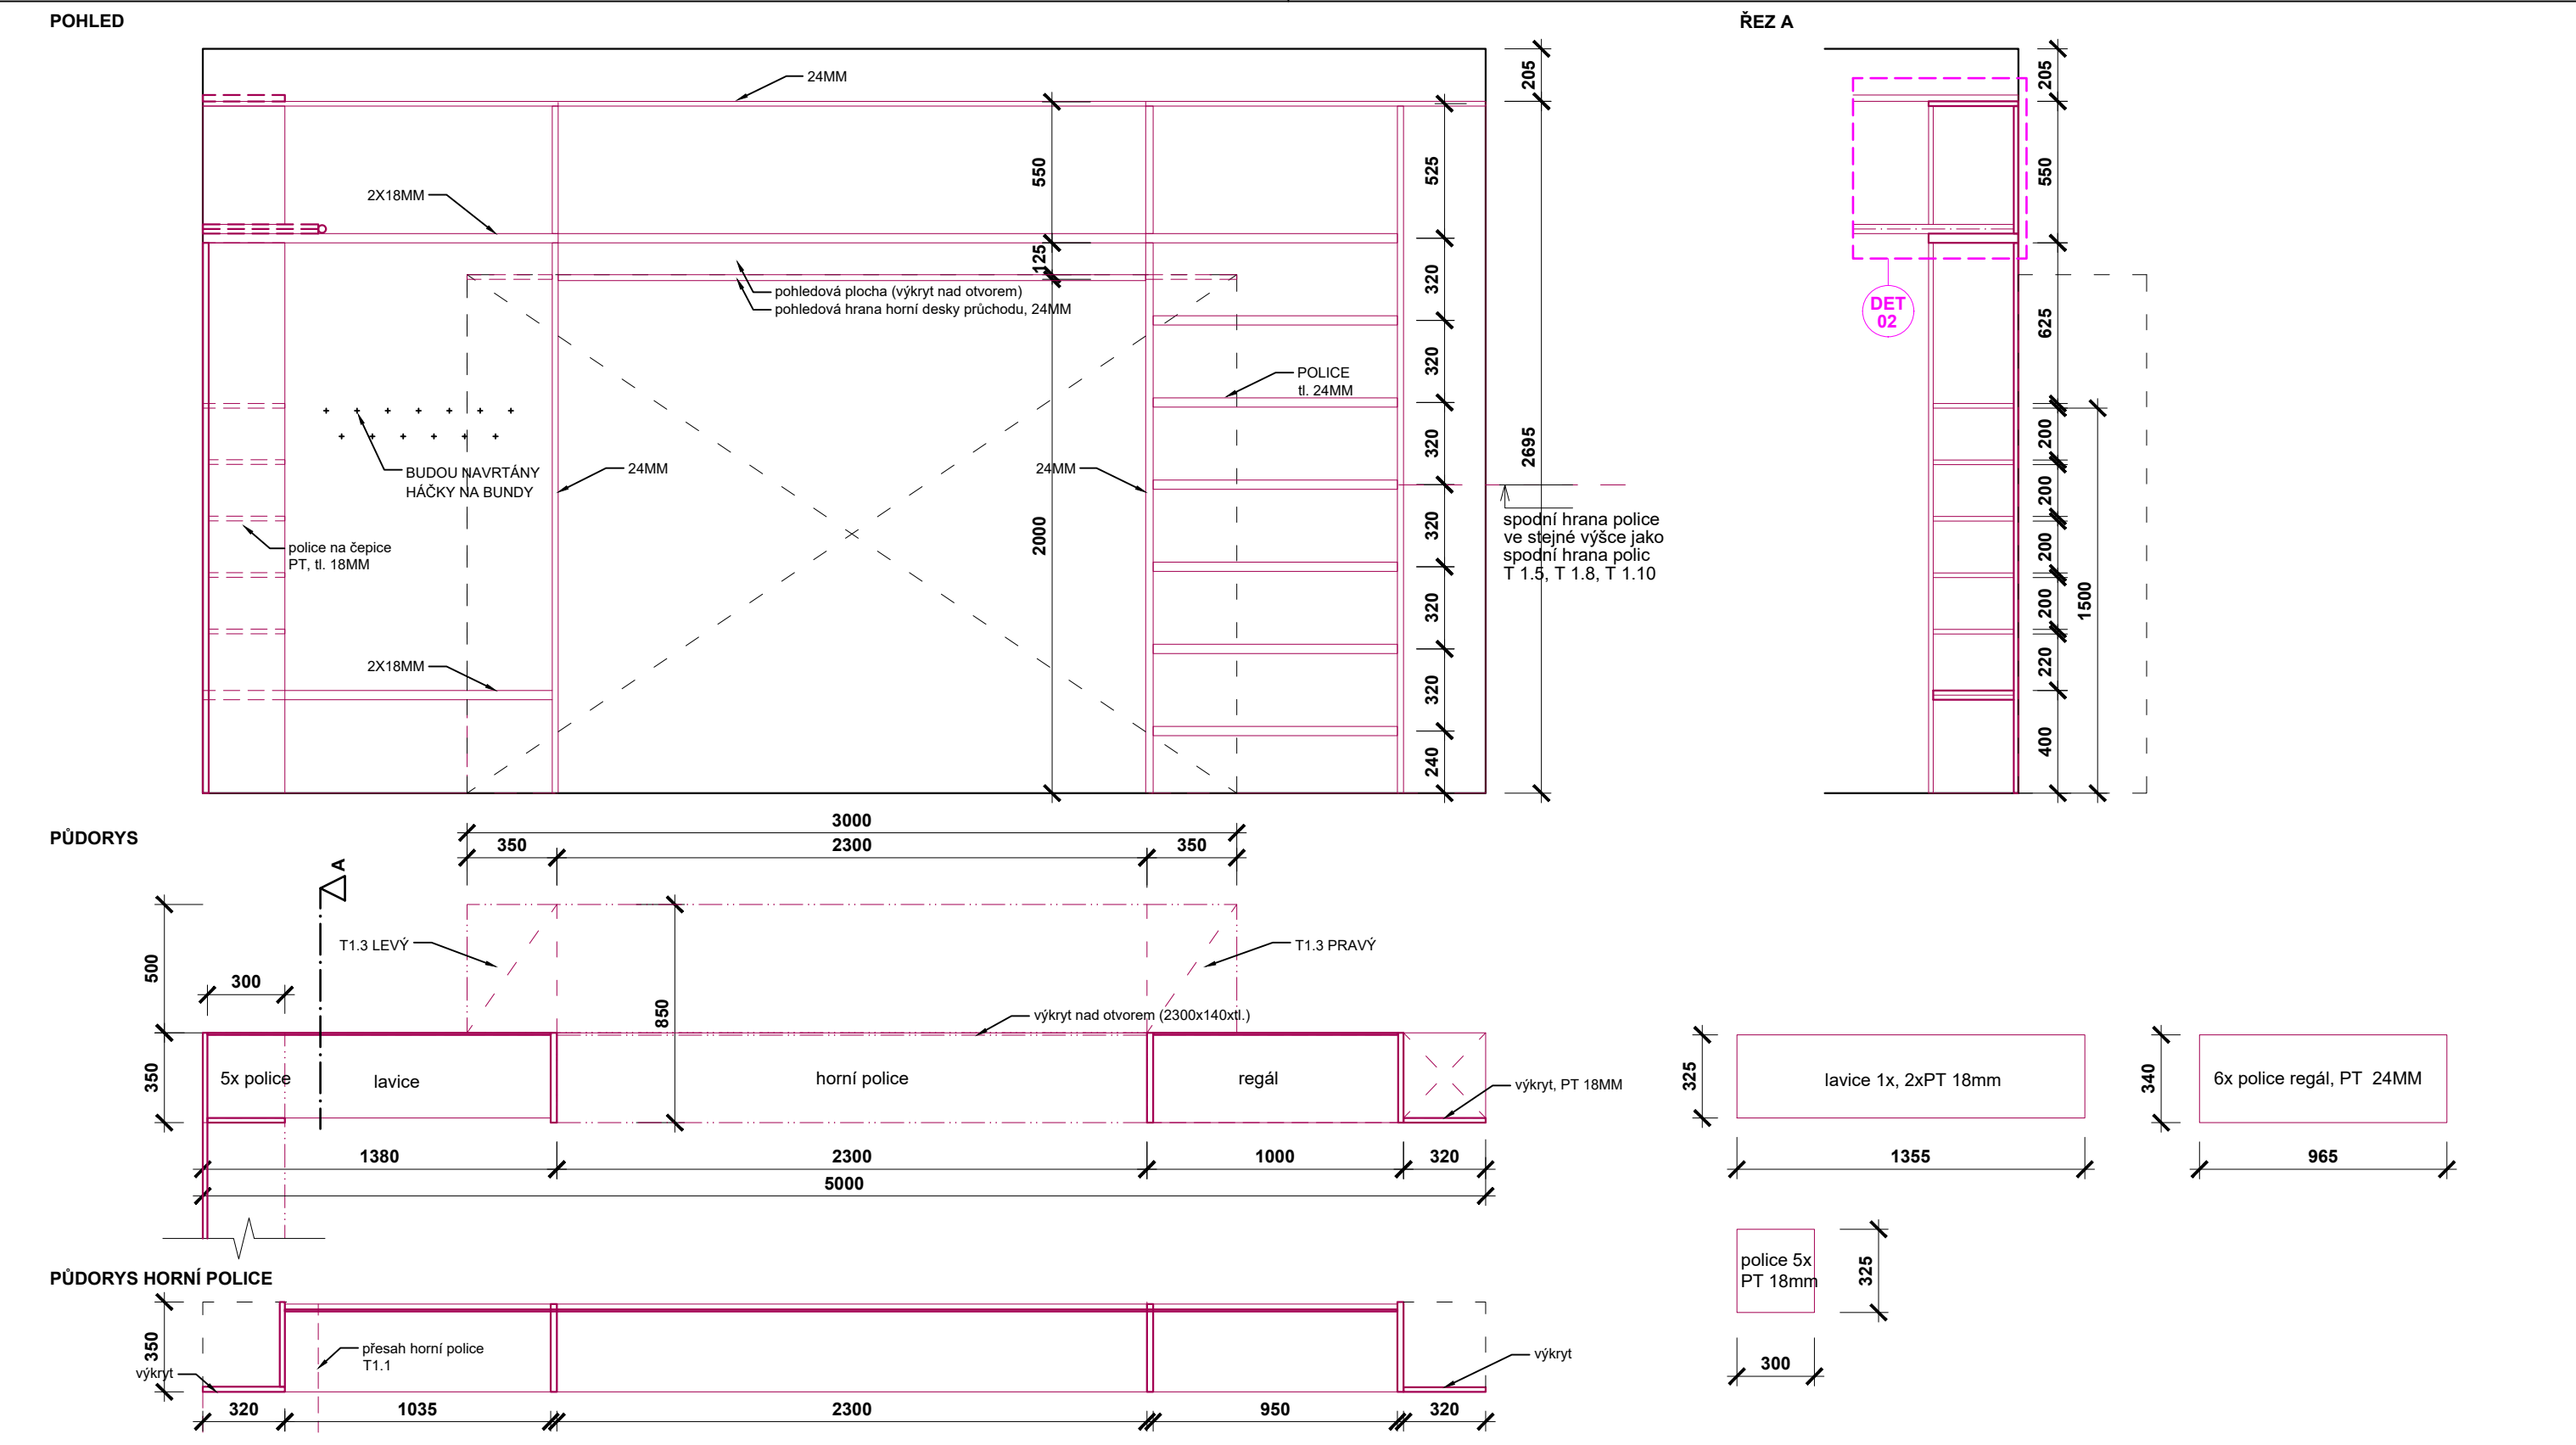


T	TRUHLÁŘSKÉ PRVKY			D.1.e.3
OZN.	POPIS	REGÁLY NA ČASOPISY	KS	
T 1.3		dva regály po stranách uvnitř průchodu	2	
	MATERIÁL	korpus – PT borovice, tl. 18 mm (barvená překližka s viditelnou strukturou dřeva, RAL 8019, ultramat, včetně hran)	VYBAVENÍ	–
		záda – PT borovice, tl. 18 mm (barvená překližka s viditelnou strukturou dřeva, RAL 8019, ultramat)	OTEVÍRÁNÍ	–
		horní deska – PT borovice, tl. 24 mm (barvená překližka s viditelnou strukturou dřeva, RAL 8019, ultramat, včetně hran)	SOKL	–
			KOTVENÍ	k zadní stěně

TATO DOKUMENTACE SLOUŽÍ PRO VÝBĚR DODAVATELE A NENÍ MOŽNÉ JI POVAŽOVAT ZA VÝROBNÍ !
VŠECHNY VÝCHOZÍ KÓTY PRO VÝROBU JE NUTNÉ PŘEDEM ZAMĚŘIT NA STAVBĚ !
VŠECHNY FINÁLNÍ BAREVNÉ ODSÍŤINY A POVRCHOVÉ ÚPRAVY JE NUTNÉ PŘEDEM VYVZORKOVAT A ODSOUHLASIT SI S KLIENTEM.


ŘEZ A

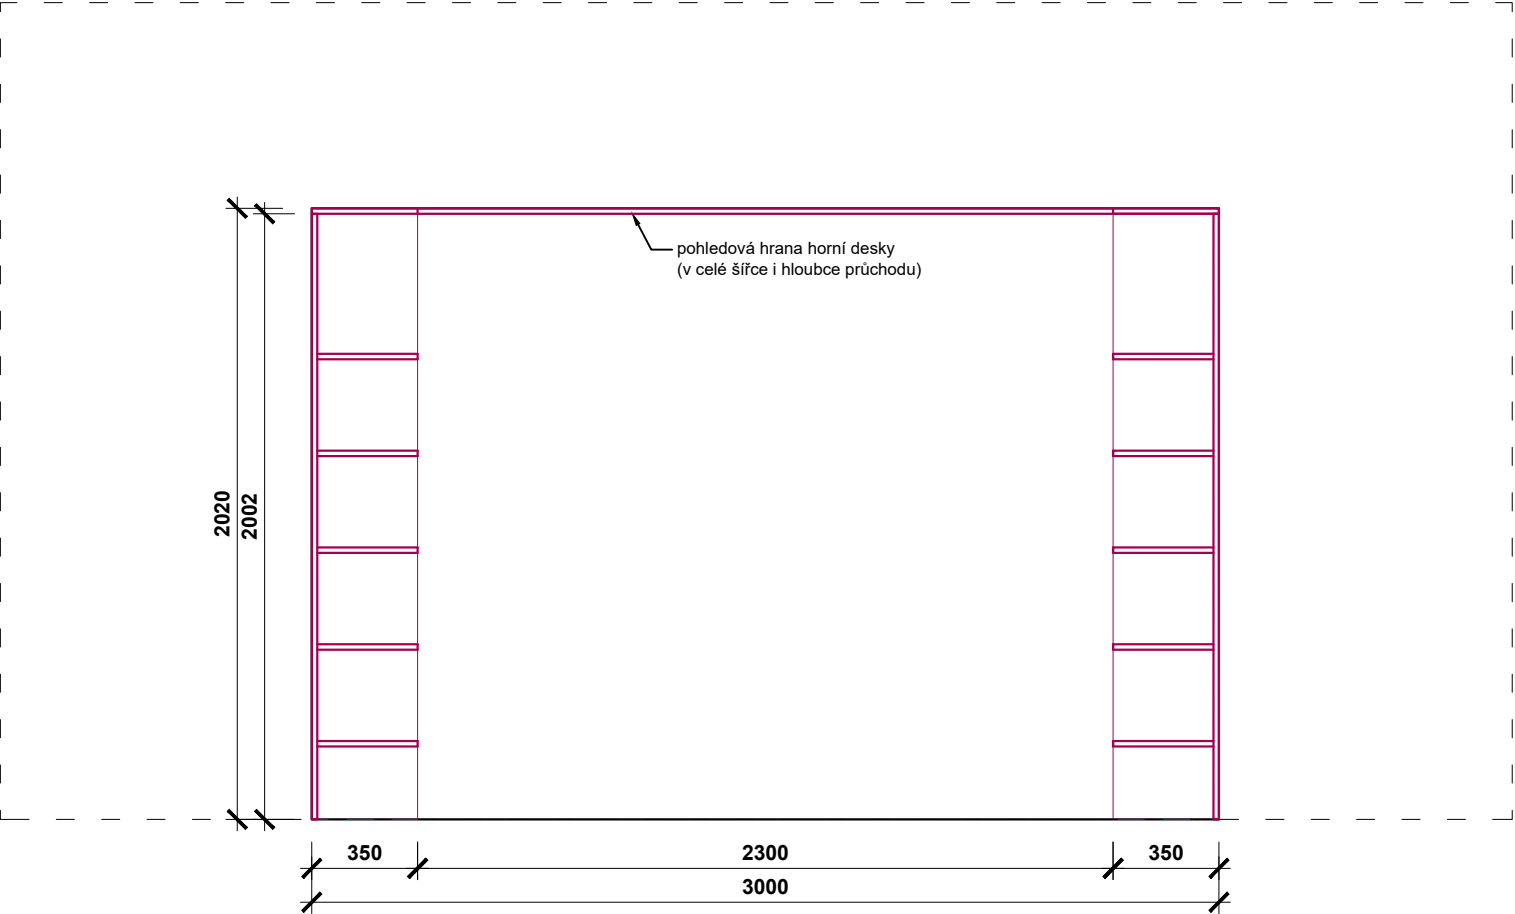



ŘEZ B

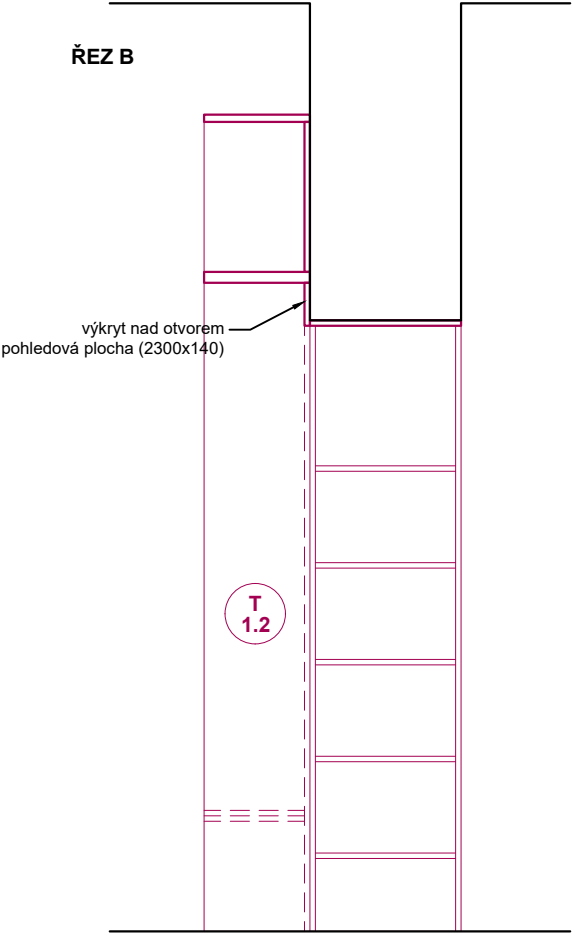

ŘEZ C

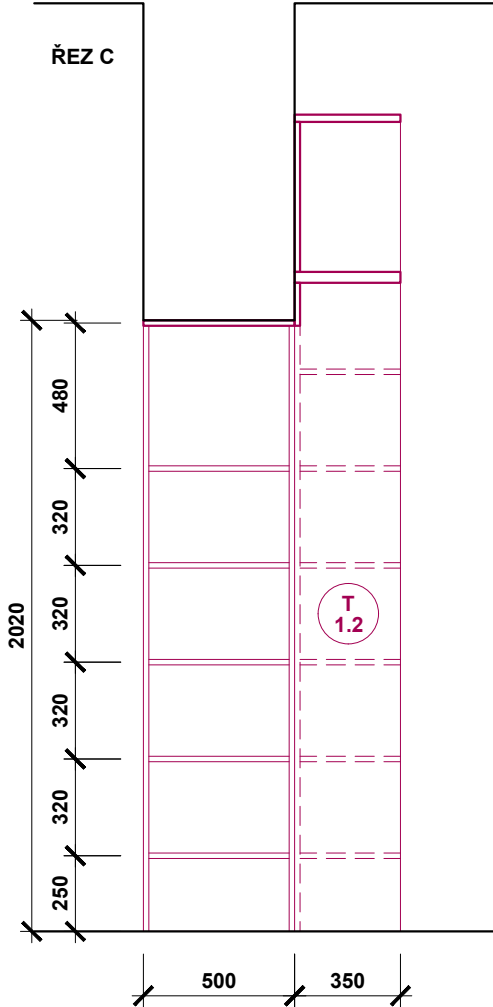


PŮDORYS

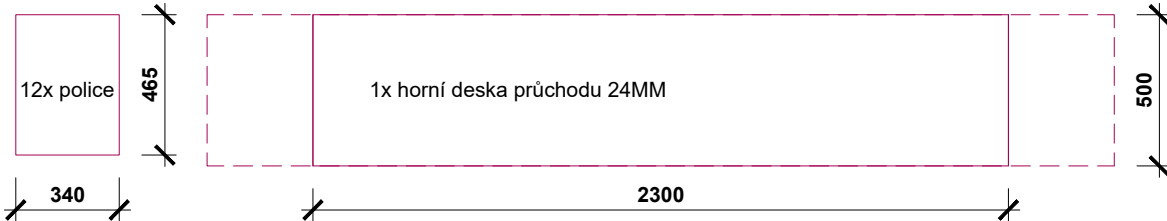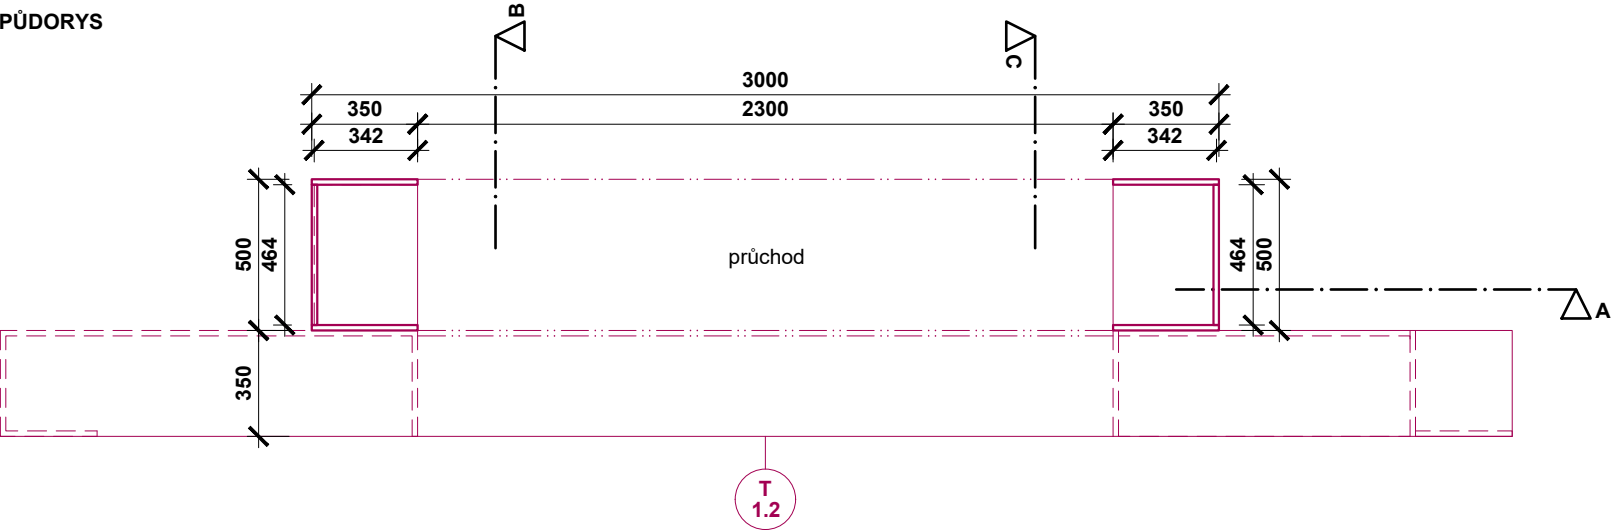


T	TRUHLÁŘSKÉ PRVKY			D.1.e.4
OZN.	POPIS	SESTAVA DOLNÍCH POLIC A RÁMŮ		KS
T 1.4		2x dolní police spojené dlouhou policí pod okny		po 1
T 1.6	MATERIÁL	korpus – DTDL 25 MM, EGGER JEDLOVĚ ŠEDÁ, bez zad	VYBAVENÍ	mřížky k odvětrání topení (viz D.1.e.13)
T 1.9			OTEVÍRÁNÍ	–
			SOKL	80mm odsazení od podlahy
			KOTVENÍ	k zadní stěně (L profil)

TATO DOKUMENTACE SLOUŽÍ PRO VÝBĚR DODAVATELE A NENÍ MOŽNÉ JI POVAŽOVAT ZA VÝROBNÍ !
VŠECHNY VÝCHOZÍ KÓTY PRO VÝROBU JE NUTNÉ PŘEDEM ZAMĚŘIT NA STAVBĚ !
VŠECHNY FINÁLNÍ BAREVNÉ ODSTÍNY A POVRCHOVÉ ÚPRAVY JE NUTNÉ PŘEDEM VYVZORKOVAT A ODSOUHLASIT SI S KLIENTEM.


ŘEZ A

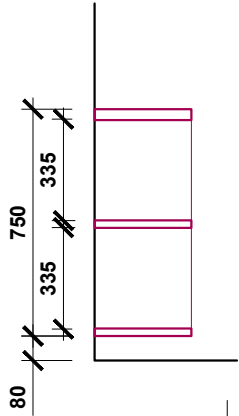


POHLEDY

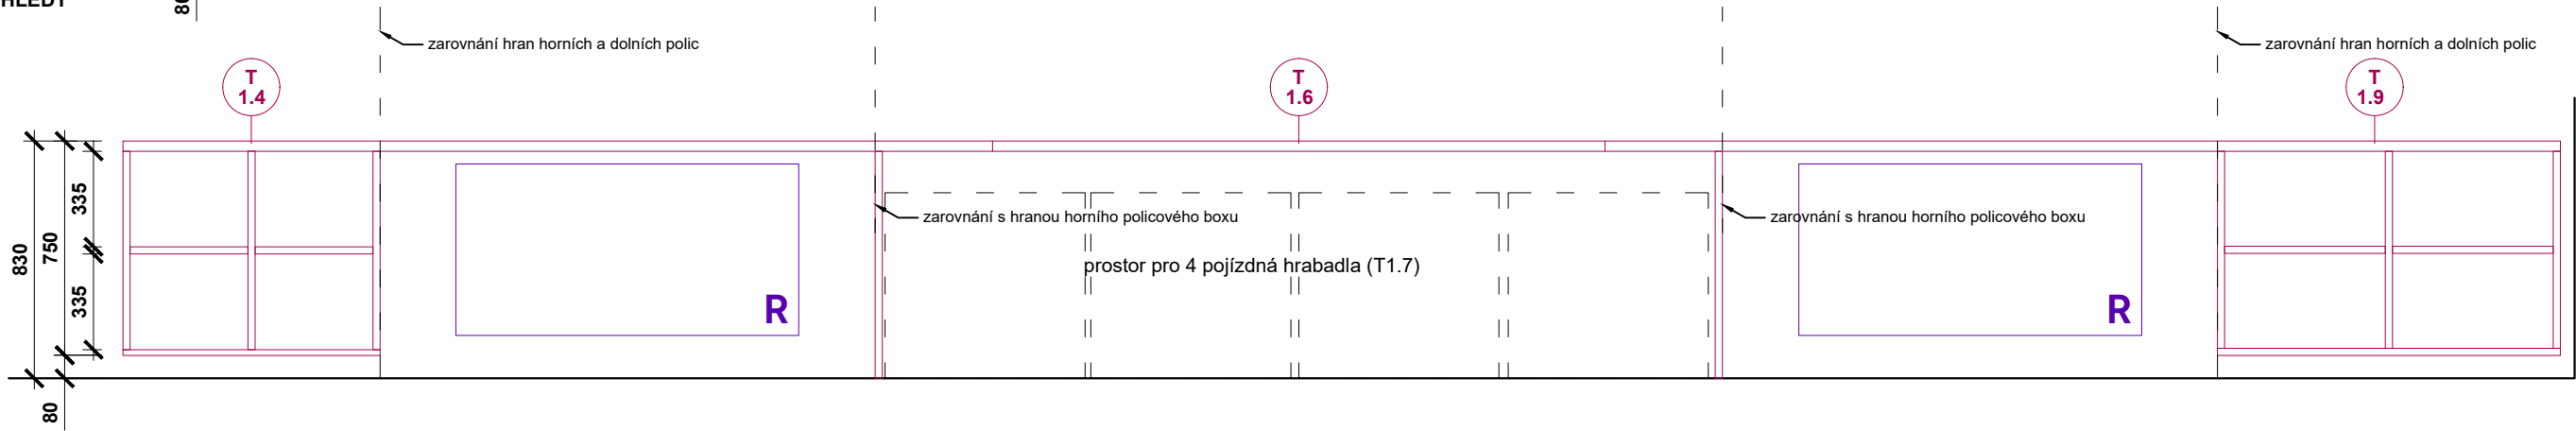

PŮDORYS

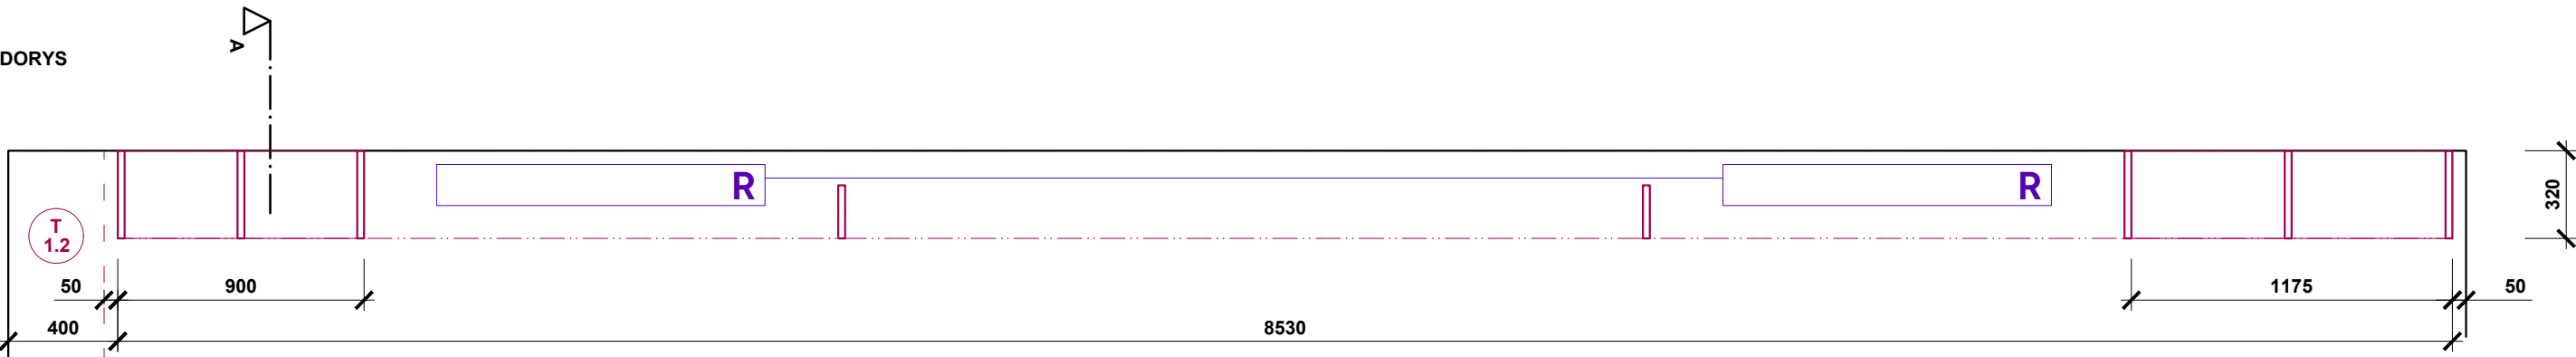


HORNÍ POHLED_DLOUHÁ POLICE (T1.6)

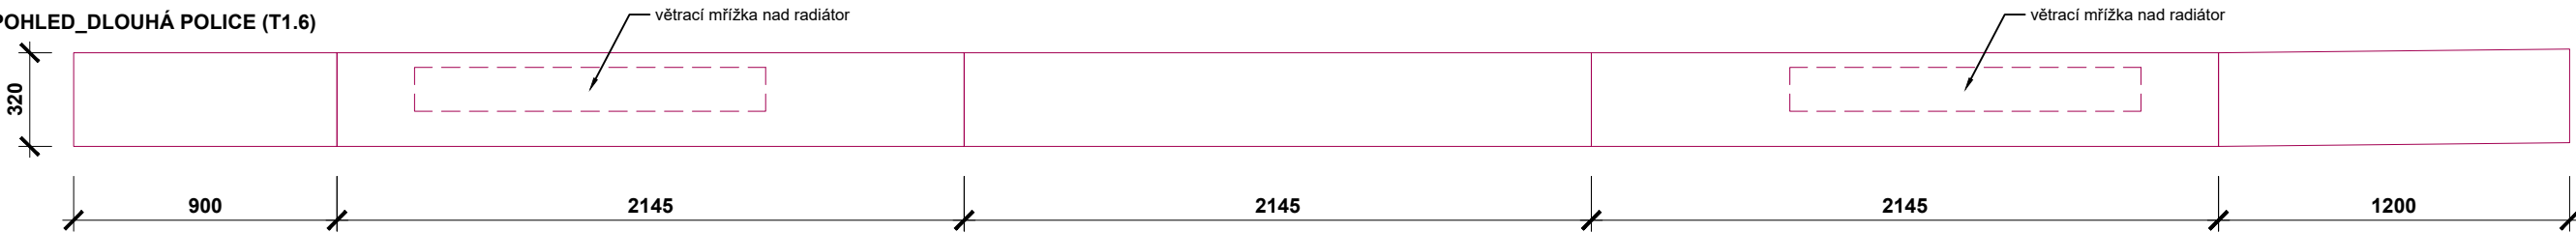


T	TRUHLÁŘSKÉ PRVKY				D.1.e.5
OZN.	POPIS	SESTAVA HORNÍCH POLIC			KS
T 1.5		dolní police a rámy kolem radiátorů spojené dlouhou policí pod okny (m. 1.1)			po 1
T 1.8	MATERIÁL	korpus – DTDL 25 MM KARÁTOVĚ BÉŽOVÁ	VYBAVENÍ	–	
T 1.10		záda – DTDL 3 MM KARÁTOVĚ BÉŽOVÁ	OTEVÍRÁNÍ	–	
			SOKL	–	
			KOTVENÍ	k zadní stěně	

TATO DOKUMENTACE SLOUŽÍ PRO VÝBĚR DODAVATELE A NENÍ MOŽNÉ JI POVAŽOVAT ZA VÝROBNÍ !
VŠECHNY VÝCHOZÍ KÓTY PRO VÝROBU JE NUTNÉ PŘEDEM ZAMĚŘIT NA STAVBĚ !
VŠECHNY FINÁLNÍ BAREVNÉ ODSTÍNY A POVRCHOVÉ ÚPRAVY JE NUTNÉ PŘEDEM VYVZORKOVAT A ODSOUHLASIT SI S KLIENTEM.

POHLEDY

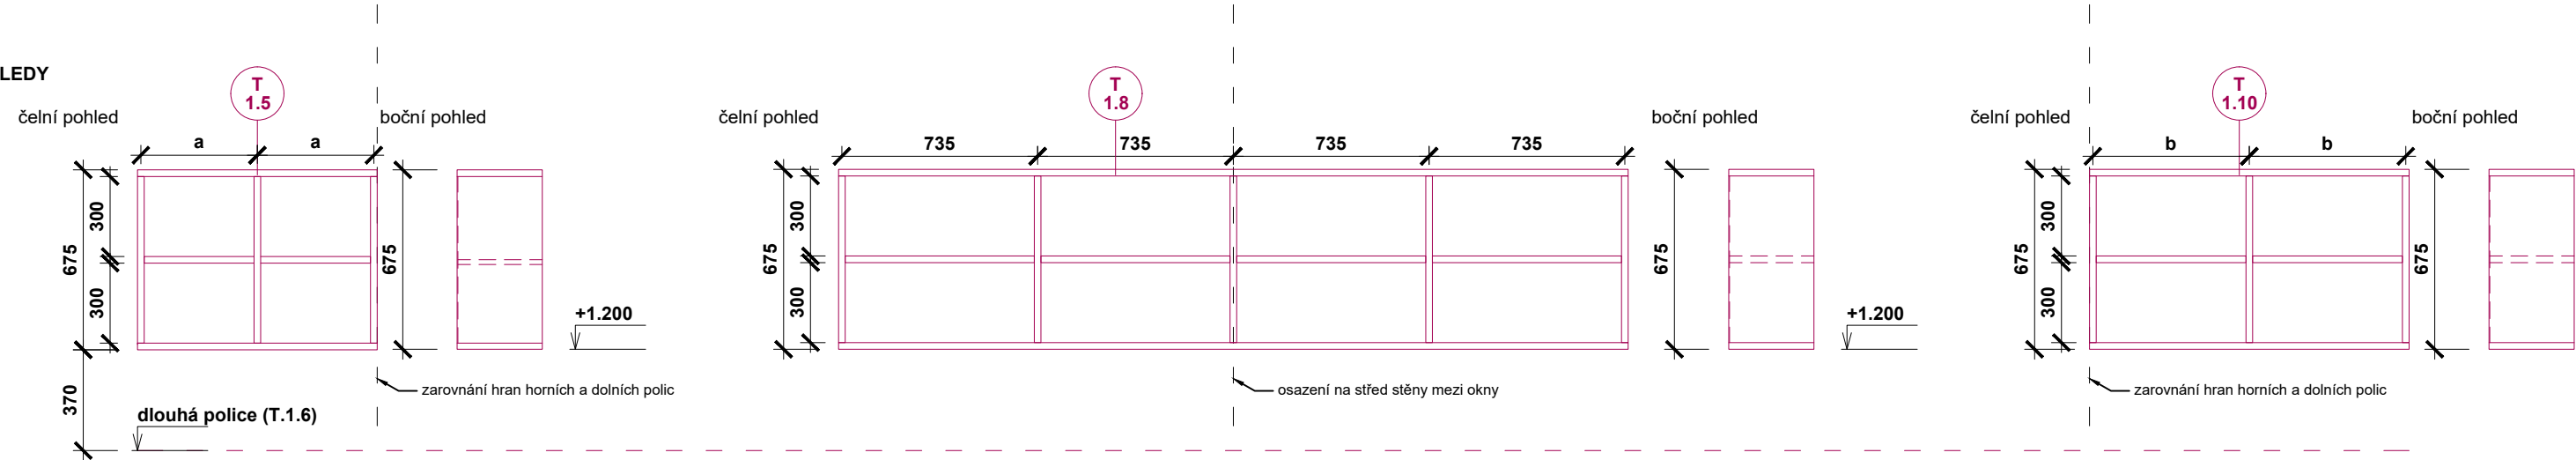


PŮDORYSY

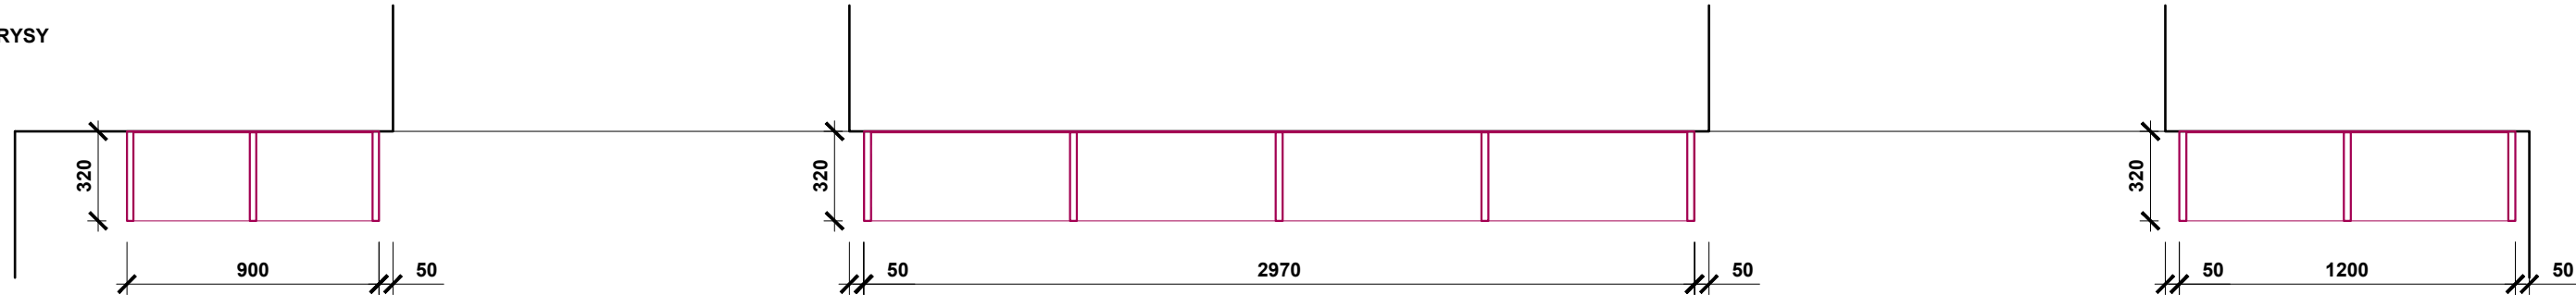

T TRUHLÁŘSKÉ PRVKY				D.1.e.6			
OZN.	POPIS	POJÍZDNÁ HRABADLA	KS	OZN.	POPIS	PARAPETY	KS
T 1.7		4x pojízdné hrabadlo do prostoru pod dlouhou polici (T 1.7)	4	TO 1.1		nové parapety do všech místností (1.1, 1.2, 1.3)	6
	MATERIÁL	korpus – DTDL 25 MM, EGGER JEDLOVĚ ŠEDÁ					
	VYBAVENÍ	4x4 ks koleček					
	OTEVÍRÁNÍ	–					
	SOKL	–					
	KOTVENÍ	–					
POHLED ŘEZ PŮDORYS				ŘEZ POHLED PŮDORYS			
TATO DOKUMENTACE SLOUŽÍ PRO VÝBĚR DODAVATELE A NENÍ MOŽNÉ JI POVAŽOVAT ZA VÝROBNÍ ! VŠECHNY VÝCHOZÍ KÓTY PRO VÝROBU JE NUTNÉ PŘEDEM ZAMĚŘIT NA STAVBĚ ! VŠECHNY FINÁLNÍ BAREVNÉ ODSÍNY A POVRCHOVÉ ÚPRAVY JE NUTNÉ PŘEDEM VYVZORKOVAT A ODSOUHLASIT SI S KLIENTEM.				TATO DOKUMENTACE SLOUŽÍ PRO VÝBĚR DODAVATELE A NENÍ MOŽNÉ JI POVAŽOVAT ZA VÝROBNÍ ! VŠECHNY VÝCHOZÍ KÓTY PRO VÝROBU JE NUTNÉ PŘEDEM ZAMĚŘIT NA STAVBĚ ! VŠECHNY FINÁLNÍ BAREVNÉ ODSÍNY A POVRCHOVÉ ÚPRAVY JE NUTNÉ PŘEDEM VYVZORKOVAT A ODSOUHLASIT SI S KLIENTEM.			

T	TRUHLÁŘSKÉ PRVKY			D.1.e.8
OZN.	POPIS	REGÁL ČELNÍ STĚNA		KS
T 2.2		tmavý regál vedle hradu		1
	MATERIÁL	korpus – PT borovice, tl. 24 mm (barvená překližka s viditelnou strukturou dřeva, RAL 8019, ultramat, včetně hran) bez zad, horní police ztužená 2x18mm	VYBAVENÍ	–
			OTEVÍRÁNÍ	–
			SOKL	80mm (+ 1x police, viditelná hrana), výkryt zdíva dle nerovnosti stěn
			KOTVENÍ	k zadní stěně, police napevno do bočnic

TATO DOKUMENTACE SLOUŽÍ PRO VÝBĚR DODAVATELE A NENÍ MOŽNÉ JI POVAŽOVAT ZA VÝROBNÍ !
VŠECHNY VÝCHOZÍ KÓTY PRO VÝROBU JE NUTNÉ PŘEDEM ZAMĚŘIT NA STAVBĚ !
VŠECHNY FINÁLNÍ BAREVNÉ ODSTÍNY A POVRCHOVÉ ÚPRAVY JE NUTNÉ PŘEDEM VYZORKOVAT A ODSOUHLASIT SI S KLIENTEM.

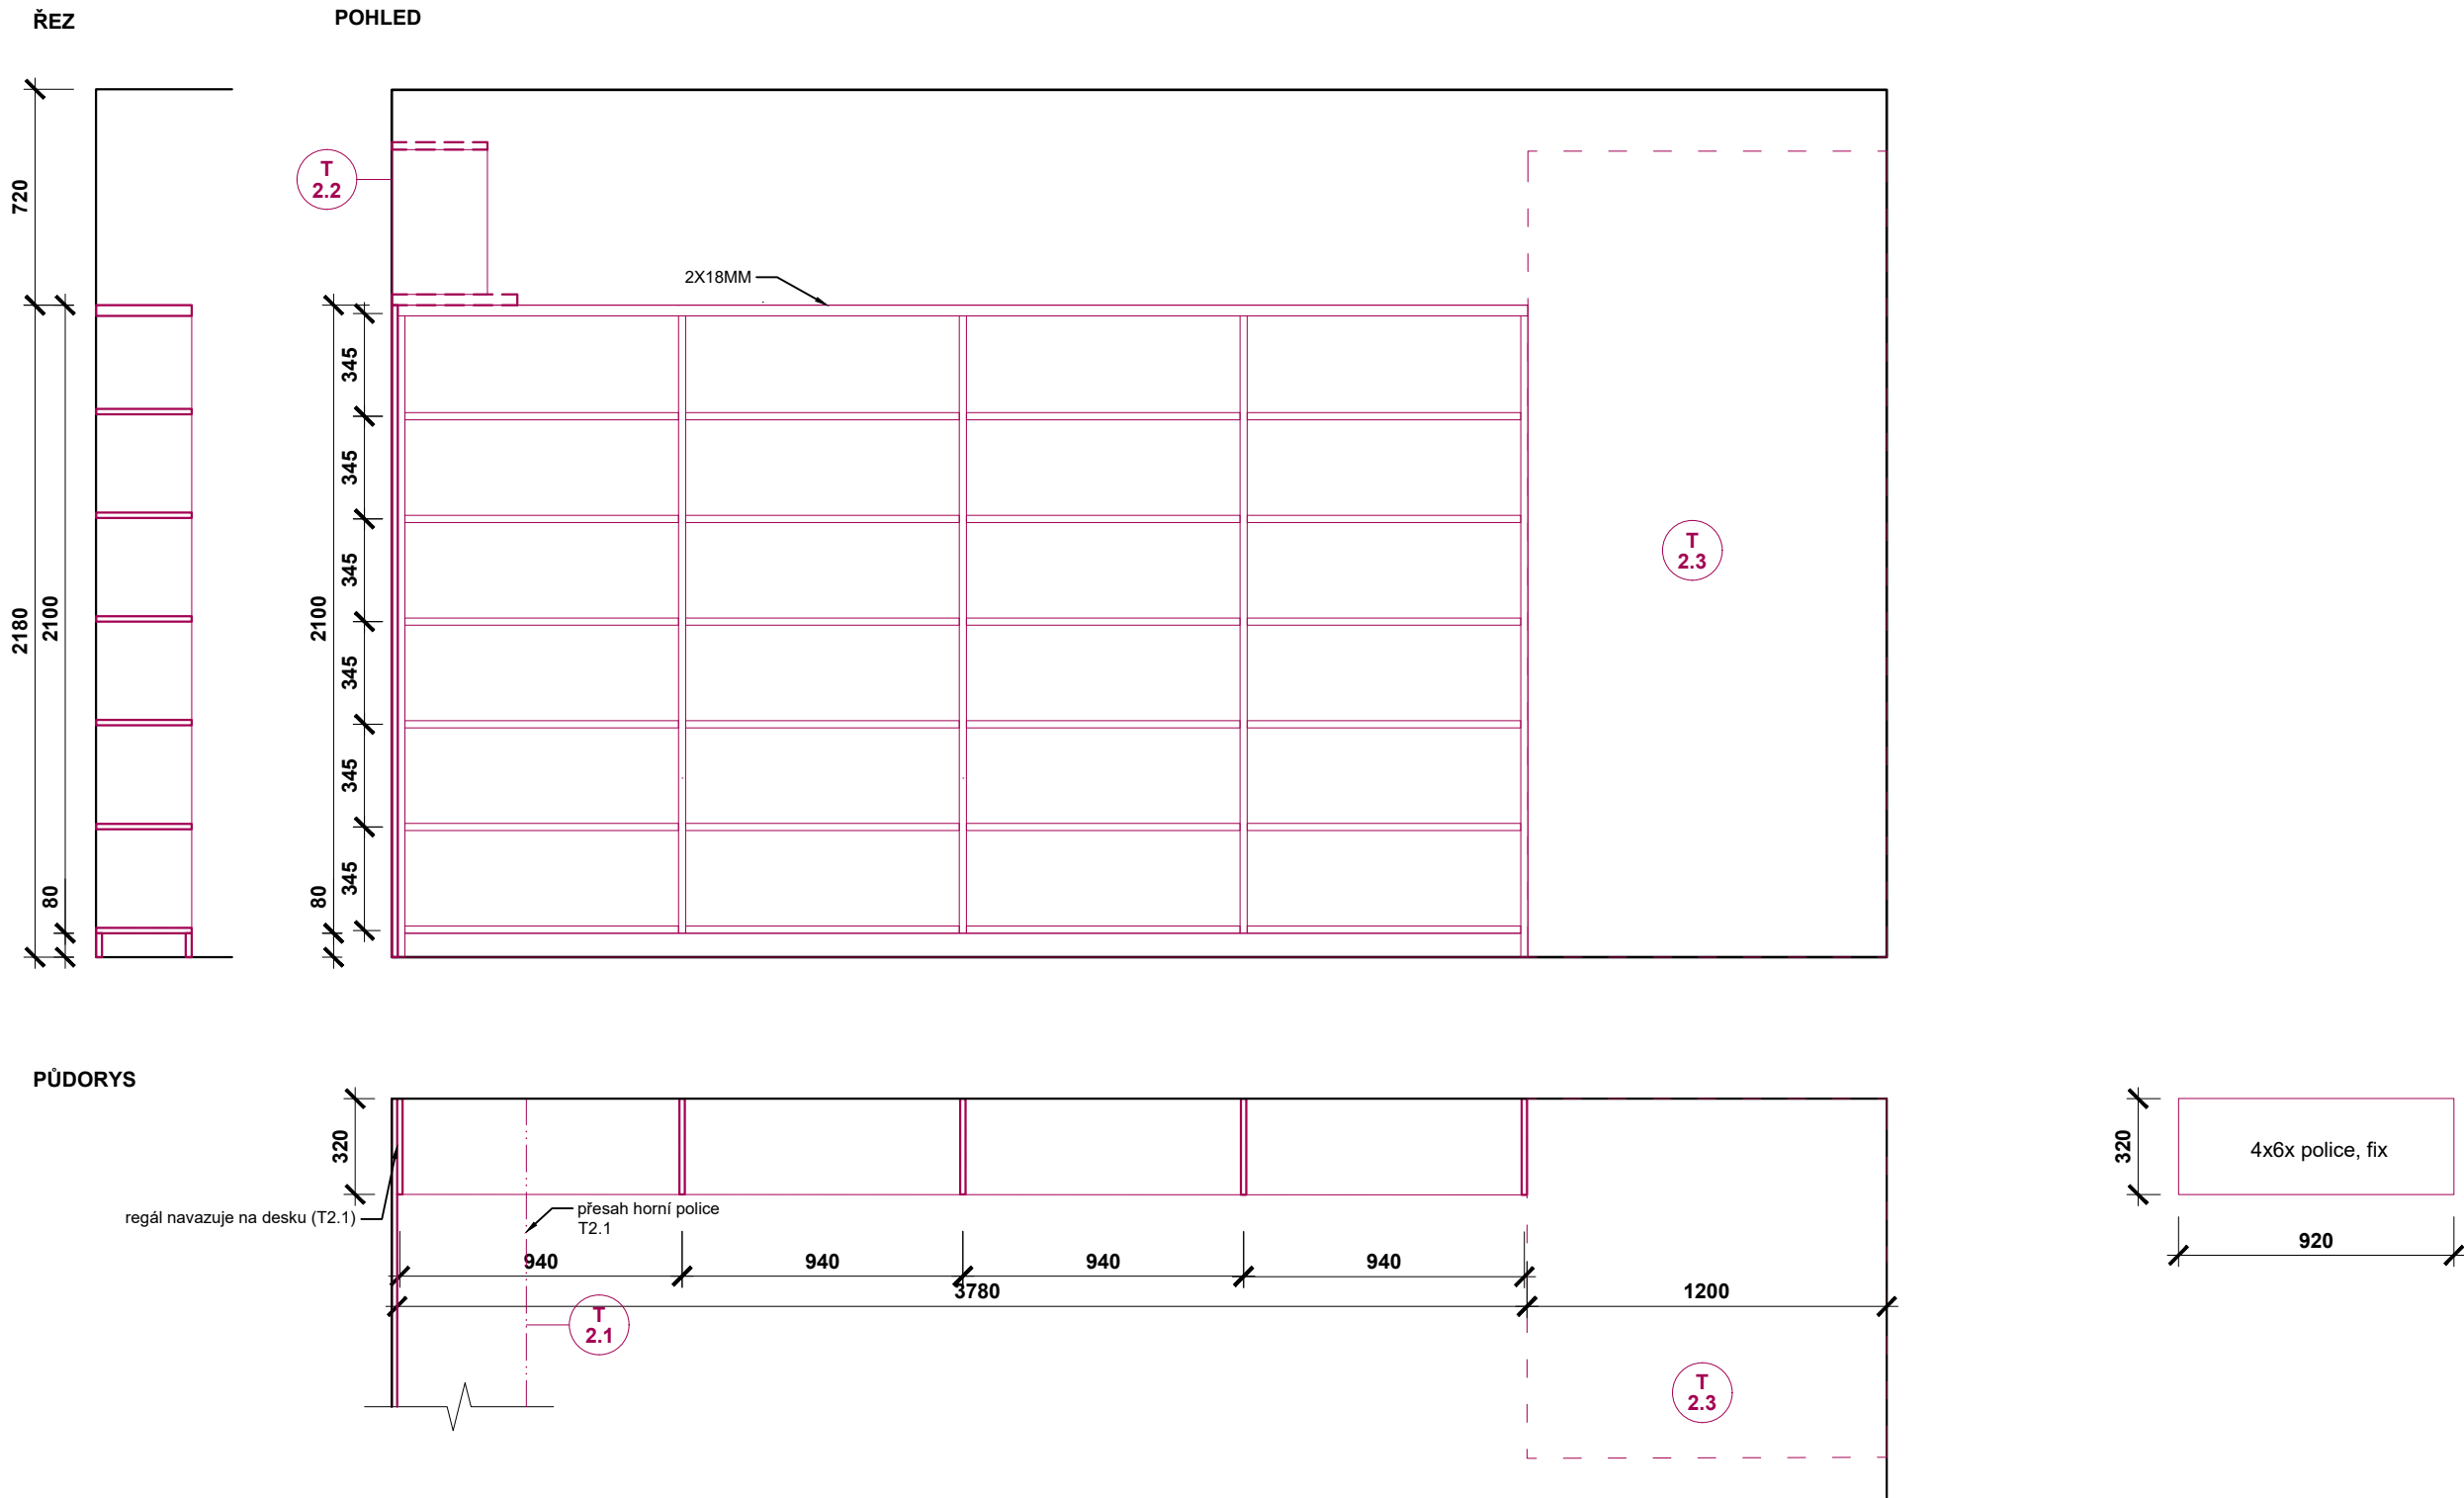


T		TRUHLÁŘSKÉ PRVKY		D.1.e.9	
OZN.	POPIS	HRAD zeleně barvený hrad pro děti se světlým interiérem		KS	
T 2.3				1	
	MATERIÁL	korpus – PT borovice, tl. 18mm (povrchová úprava včetně hran, lak transparentní ultramat) čelní (a) a boční deska (b) zvenku – barvená PT s viditelnou strukturou dřeva, RAL 6028, včetně hran, lak ultramat vnitřní vybavení – PT borovice, tl. 18mm (povrchová úprava včetně hran, lak transparentní ultramat)	VYBAVENÍ	vnitřní osvětlení, síť	
			OTEVÍRÁNÍ	–	
			SOKL	–	
			KOTVENÍ	k zadní a bočním stěnám	
			VŠECHNY VÝCHOZÍ KÓTY PRO VÝROBU JE NUTNÉ PŘEDEM ZAMĚŘIT NA STAVBĚ ! VŠECHNY FINÁLNÍ BAREVNÉ ODSÍNY A POVRCHOVÉ ÚPRAVY JE NUTNÉ PŘEDEM VYVZORKOVAT A ODSOUHLASIT SI S KLIENTEM.		TATO DOKUMENTACE SLOUŽÍ PRO VÝBĚR DODAVATELE A NENÍ MOŽNÉ JI POVAŽOVAT ZA VÝROBNÍ !




POHLEDY









ŘEZ A

ŘEZ B

AXONOMETRIE

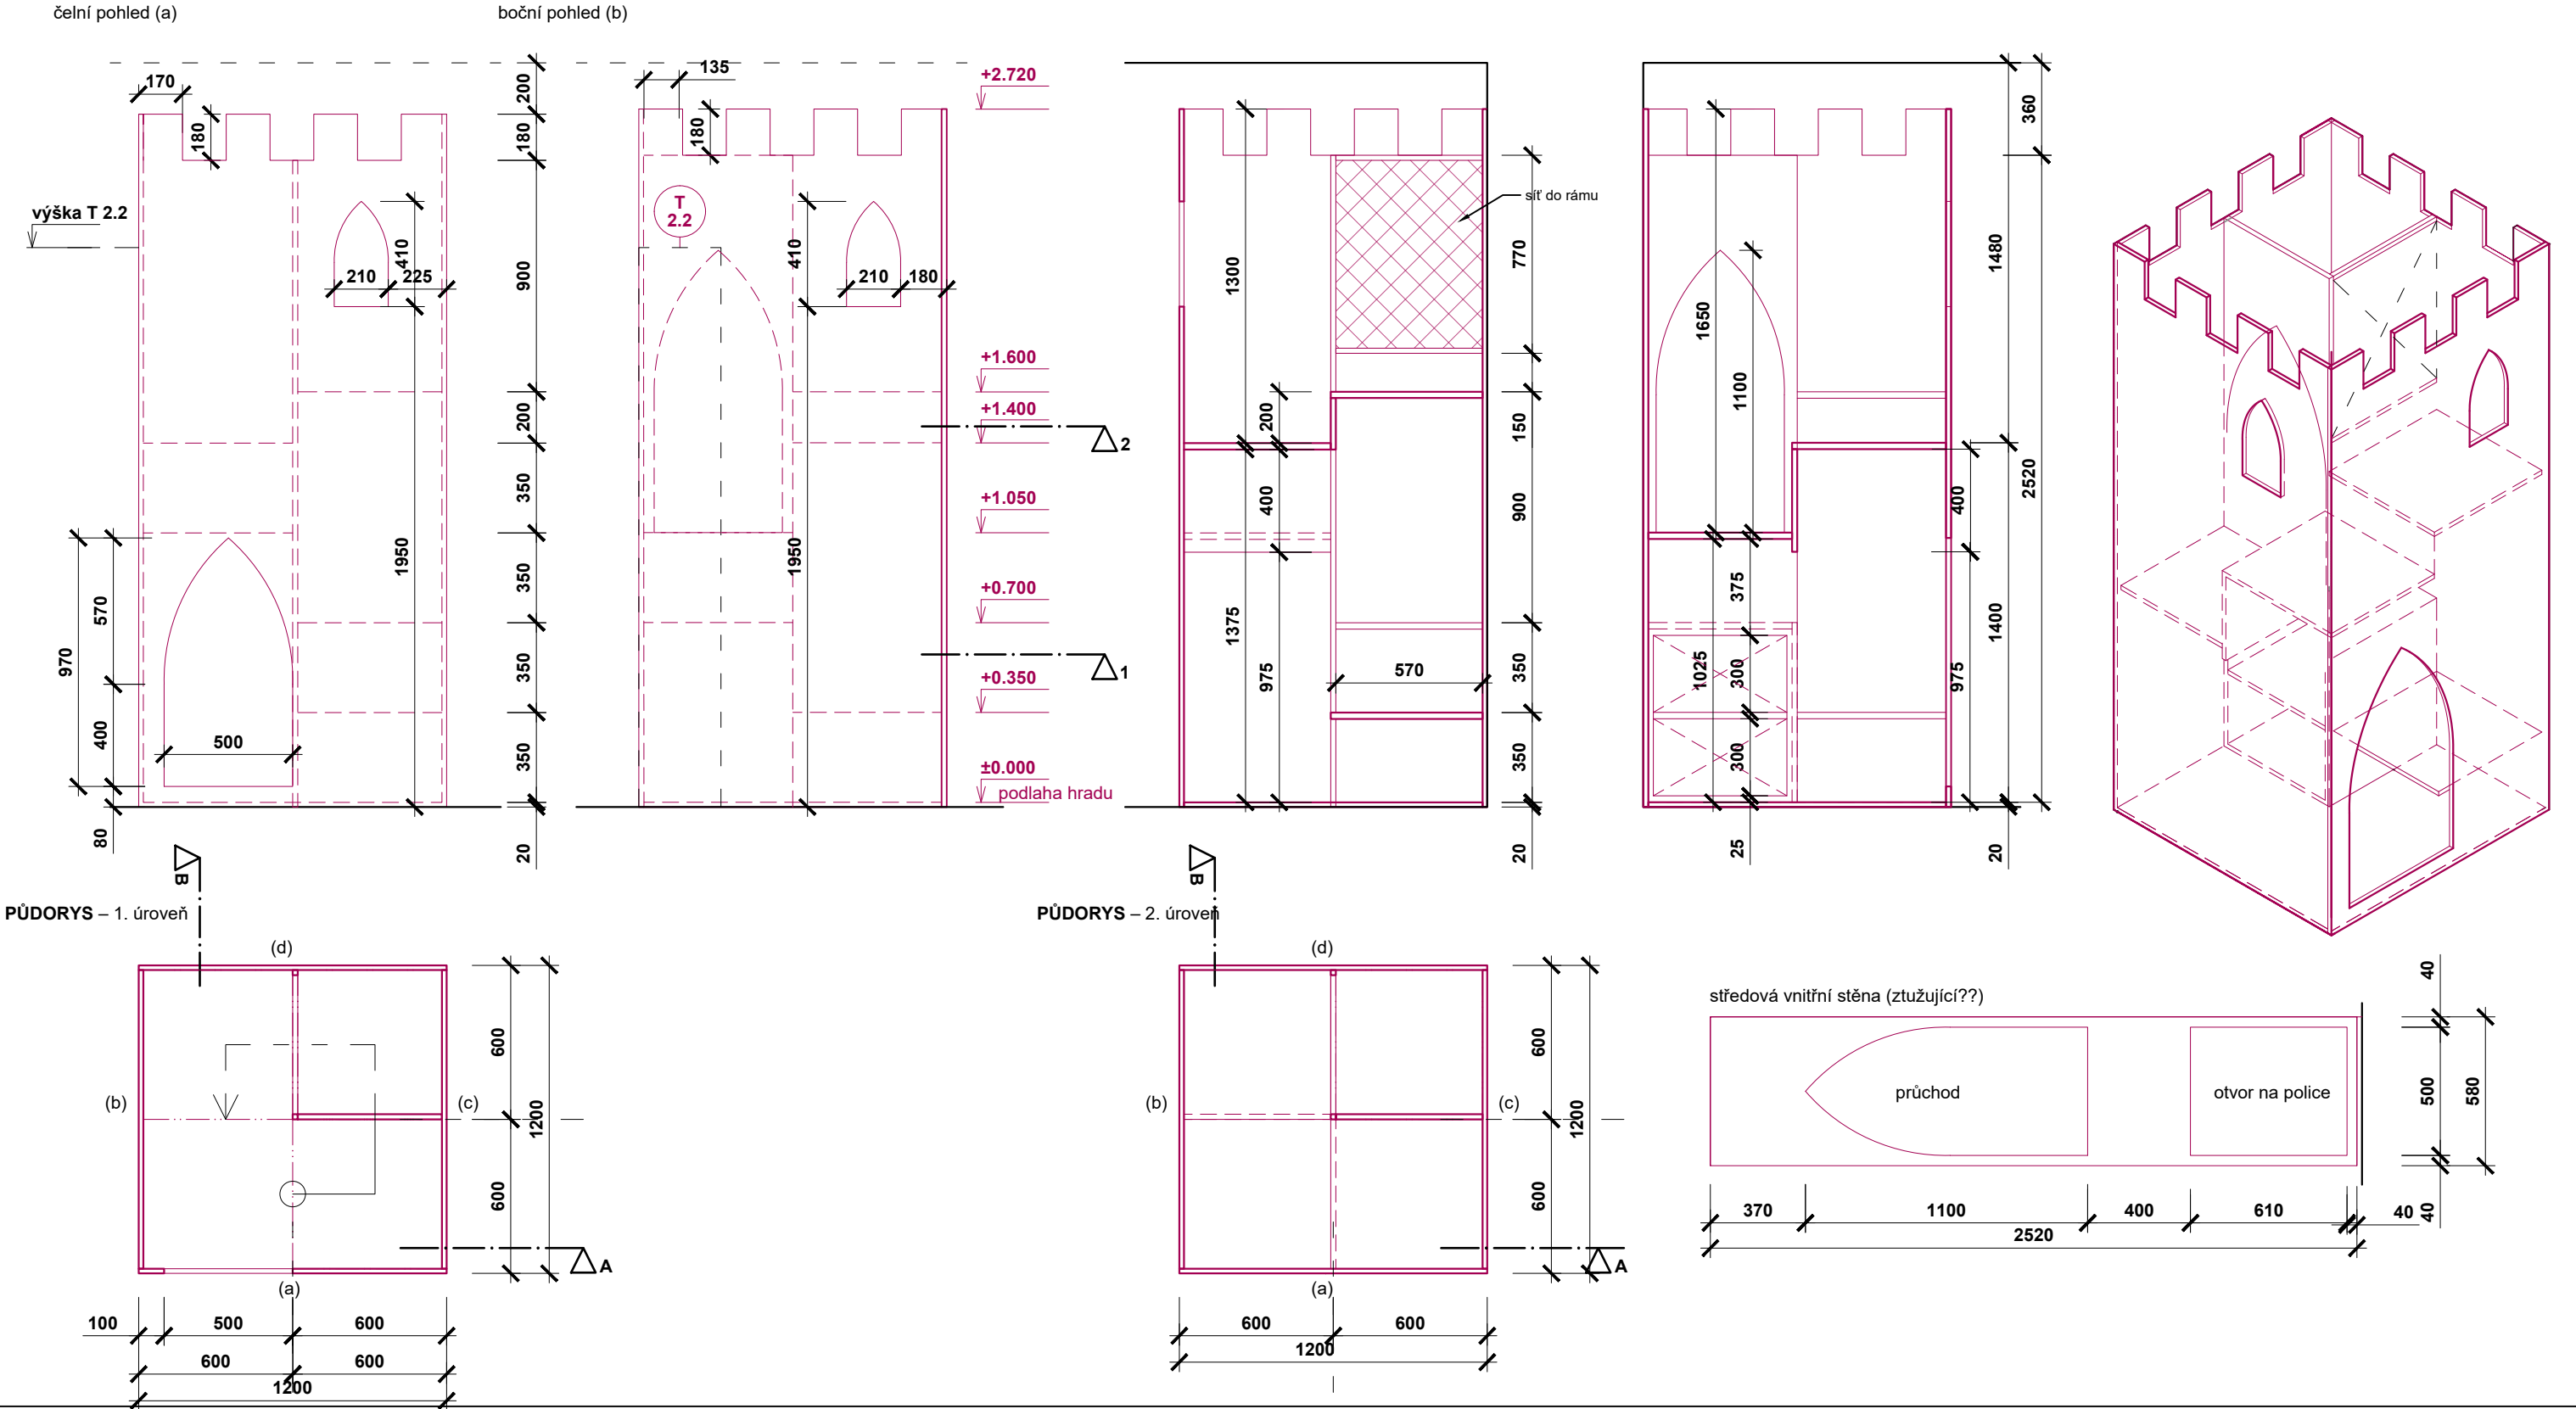


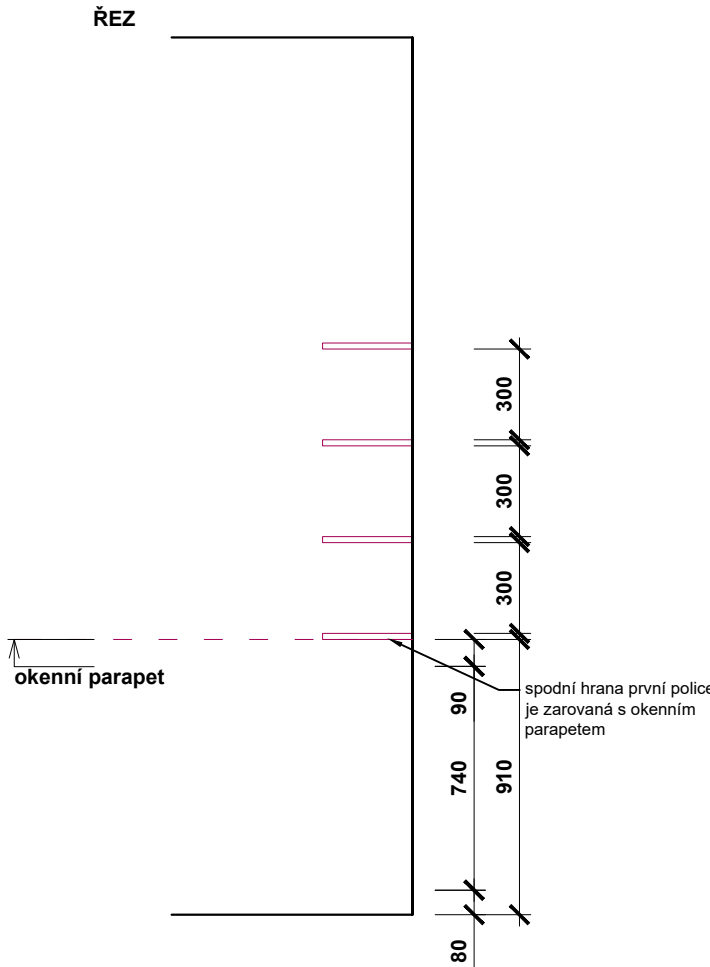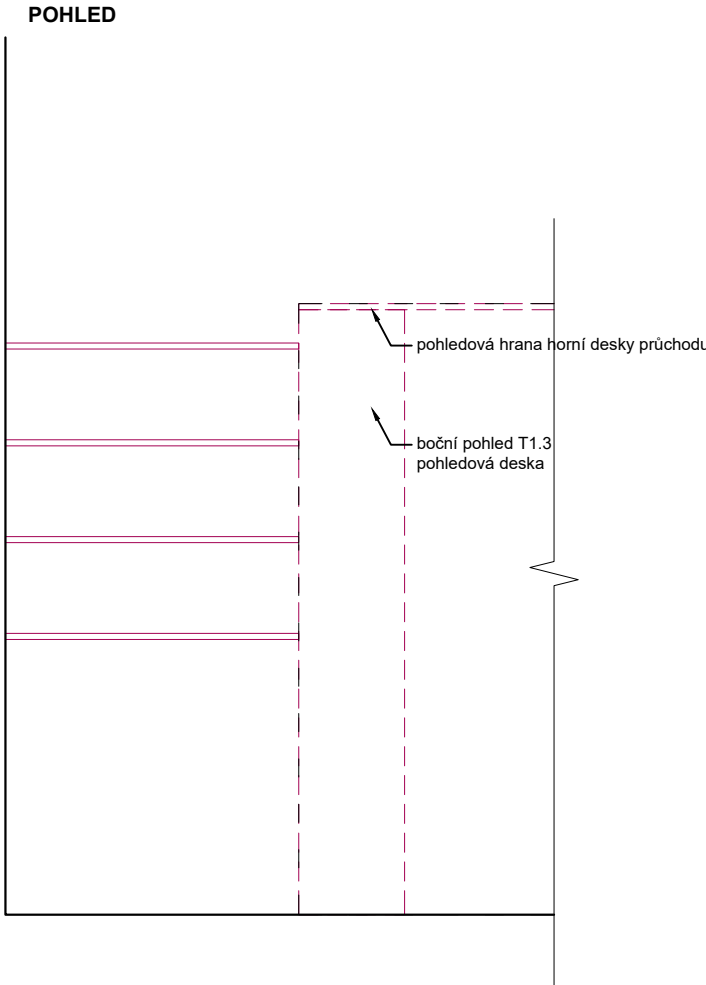
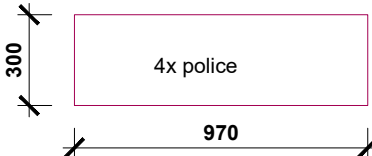
T TRUHLÁŘSKÉ PRVKY				D.1.e.10	
OZN.	POPIS	VOLNÉ POLICE	KS		
T 2.4		police na deskové hry	4		
	MATERIÁL	PT borovice, tl. 24 mm (barvená překližka s viditelnou strukturou dřeva, RAL 8019, ultramat, včetně hran)			
	VYBAVENÍ	volně zarážky na knížky			
	OTEVÍRÁNÍ	–			
	SOKL	–			
	KOTVENÍ	k zadní a boční stěně			
ŘEZ  okenní parapet spodní hrana první police je zarovnaná s okenním parapetem POHLED  pohledová hrana horní desky průchodu boční pohled T1.3 pohledová deska PŮDORYS POLIC  4x police					
TATO DOKUMENTACE SLOUŽÍ PRO VÝBĚR DODAVATELE A NENÍ MOŽNÉ JI POVAŽOVAT ZA VÝROBNÍ ! VŠECHNY VÝCHOZÍ KÓTY PRO VÝROBU JE NUTNÉ PŘEDEM ZAMĚŘIT NA STAVBĚ ! VŠECHNY FINÁLNÍ BAREVNÉ ODSSTÍNY A POVRCHOVÉ ÚPRAVY JE NUTNÉ PŘEDEM VYVZORKOVAT A ODSOUHLASIT SI S KLIENTEM.					

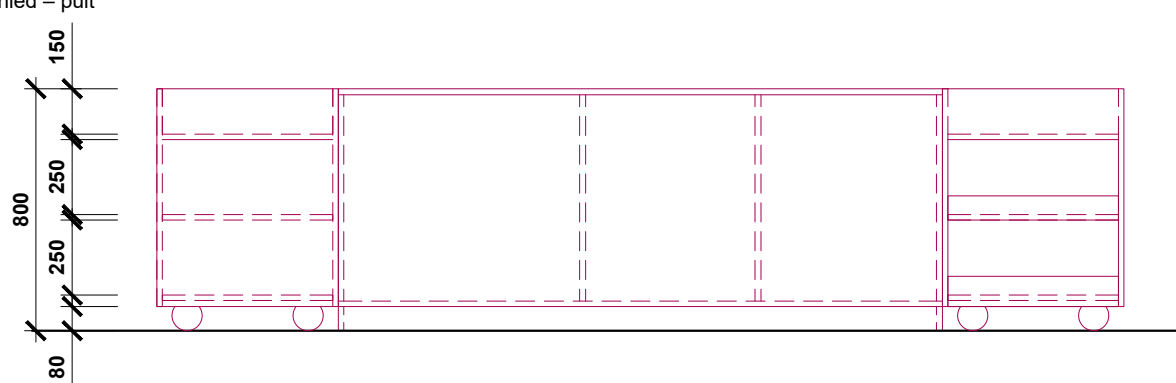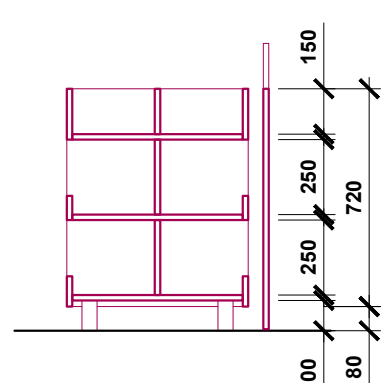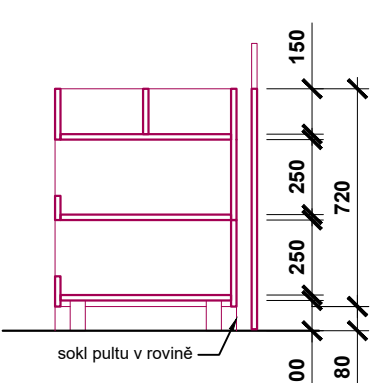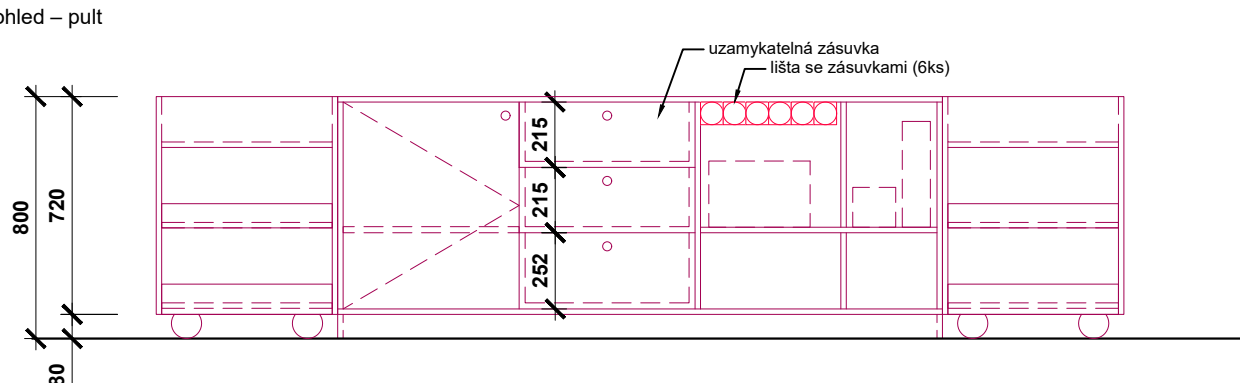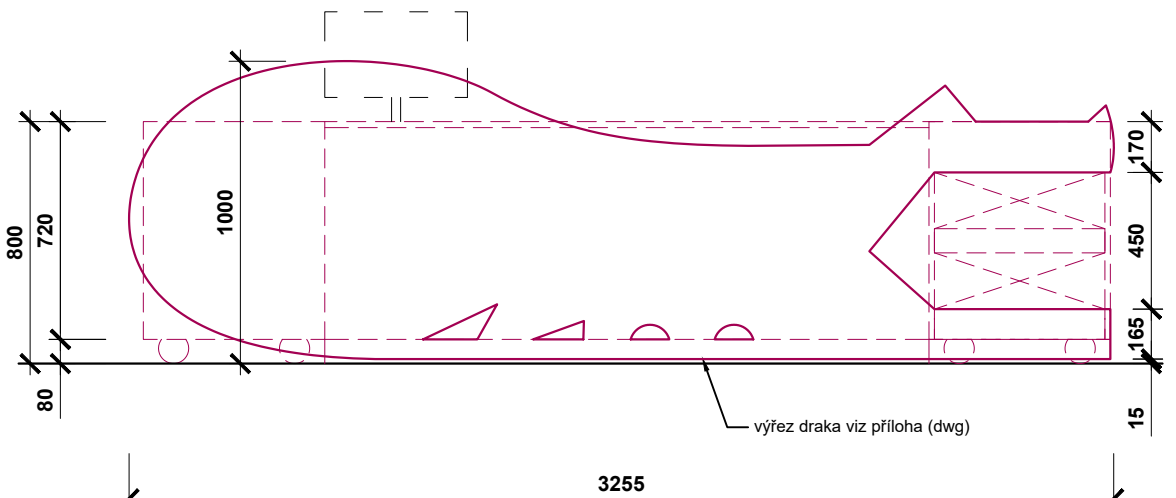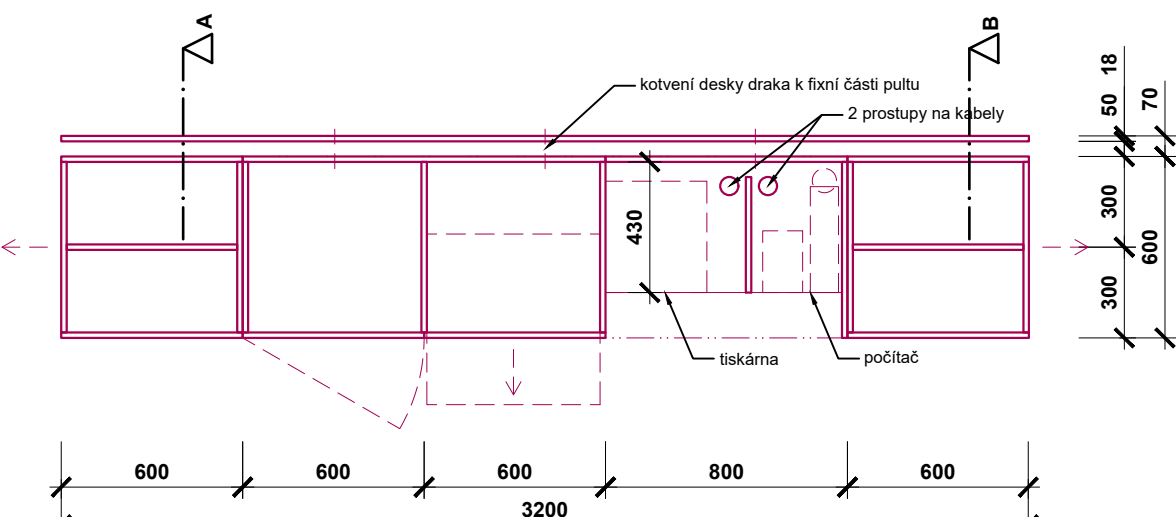
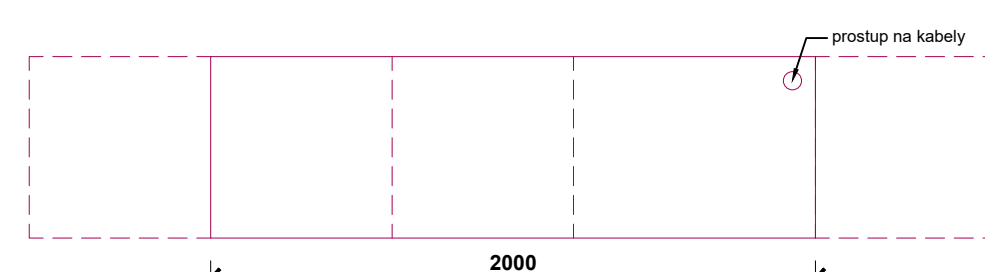
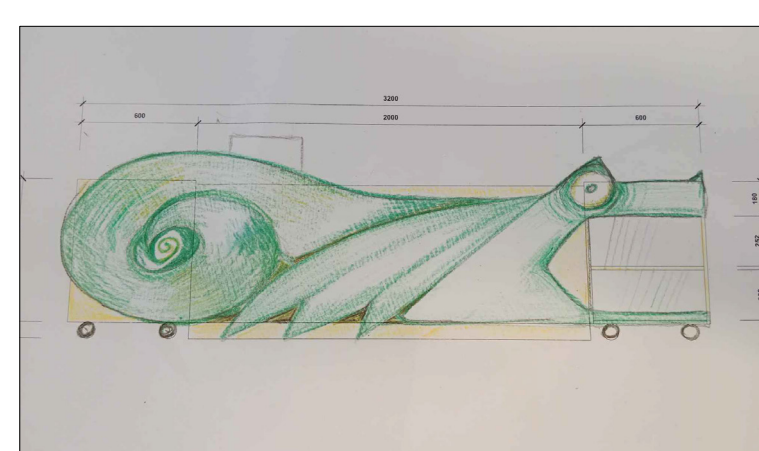
T	TRUHLÁŘSKÉ PRVKY				D.1.e.11		
OZN.	POPIS	VÝPUJČNÍ PULT				KS	
T 2.5		fixní pult se dvěma pojízdnými hrabady po obou stranách				1	
	MATERIÁL	korpus – DTDL, tl. 18 mm (Egger U699 ST9 JEDLOVĚ ŠEDÁ, RAL 6012) deska výřez draka – PT borovice, tl. 18 mm (bude dále dotvořena investorem) *dřevěná deska bude řádně vyschlá, aby se nekroutila				VYBAVENÍ 2x4 ks koleček, integrovaná zásuvka 6ks OTEVÍRÁNÍ na panty, 'madlo' – kruhový otvor v desce SOKL 80mm (fixní část – sokl v rovině přední desky, viditelná spára) KOTVENÍ deska 'výřez draka' – kotvena ke středové části pultu (offset 70-100mm), na vruty a matice, zbrusit závit. šroub z pohledové str.	
VŠECHNY VÝCHOZÍ KÓTY PRO VÝROBU JE NUTNÉ PŘEDEM ZAMĚŘIT NA STAVBĚ ! VŠECHNY FINÁLNÍ BAREVNÉ ODSTÍNY A POVRCHOVÉ ÚPRAVY JE NUTNÉ PŘEDEM VYZKOUKAT A ODSOUHLASIT SI S KLIENTEM.						TATO DOKUMENTACE SLOUŽÍ PRO VÝBĚR DODAVATELE A NENÍ MOŽNÉ JI POVAŽOVAT ZA VÝROBNÍ !	
POHLEDY čelní pohled – pult 						ŘEZ A 	ŘEZ B 
zadní pohled – pult 						čelní pohled – drak 	
PŮDORYS 							
PŮDORYS HORNÍ DESKY 							



Z	ZÁMEČNICKÉ PRVKY			D.1.e.12
OZN.	POPIS	POJÍZDNÝ ŽEBŘÍK K VYSOKÉMU REGÁLU 1		KS
Z 1.1		ocelový posuvný žebřík kotvený k vysokému regálu		1
	MATERIÁL	žebřík – ocel, ultramat RAL 6028	VYBAVENÍ	pojezdová kolečka horní a spodní, ocelová vodící tyč
		kolečka horní – ocel, ultramat RAL 6028	KOTVENÍ	žebřík kotven přes L profil ke kolečkům vodící tyč kotvena do police knihovního regálu
		kolečka spodní – v provedení pro měkký povrch (koberec/lino), ultramat RAL 6028		


VŠECHNY VÝCHOZÍ KÓTY PRO VÝROBU JE NUTNÉ PŘEDEM ZAMĚŘIT NA STAVBĚ !
VŠECHNY FINÁLNÍ BAREVNÉ ODSTÍNY A POVRCHOVÉ ÚPRAVY JE NUTNÉ PŘEDEM VYVZORKOVAT A ODSOUHLASIT SI S KLIENTEM.




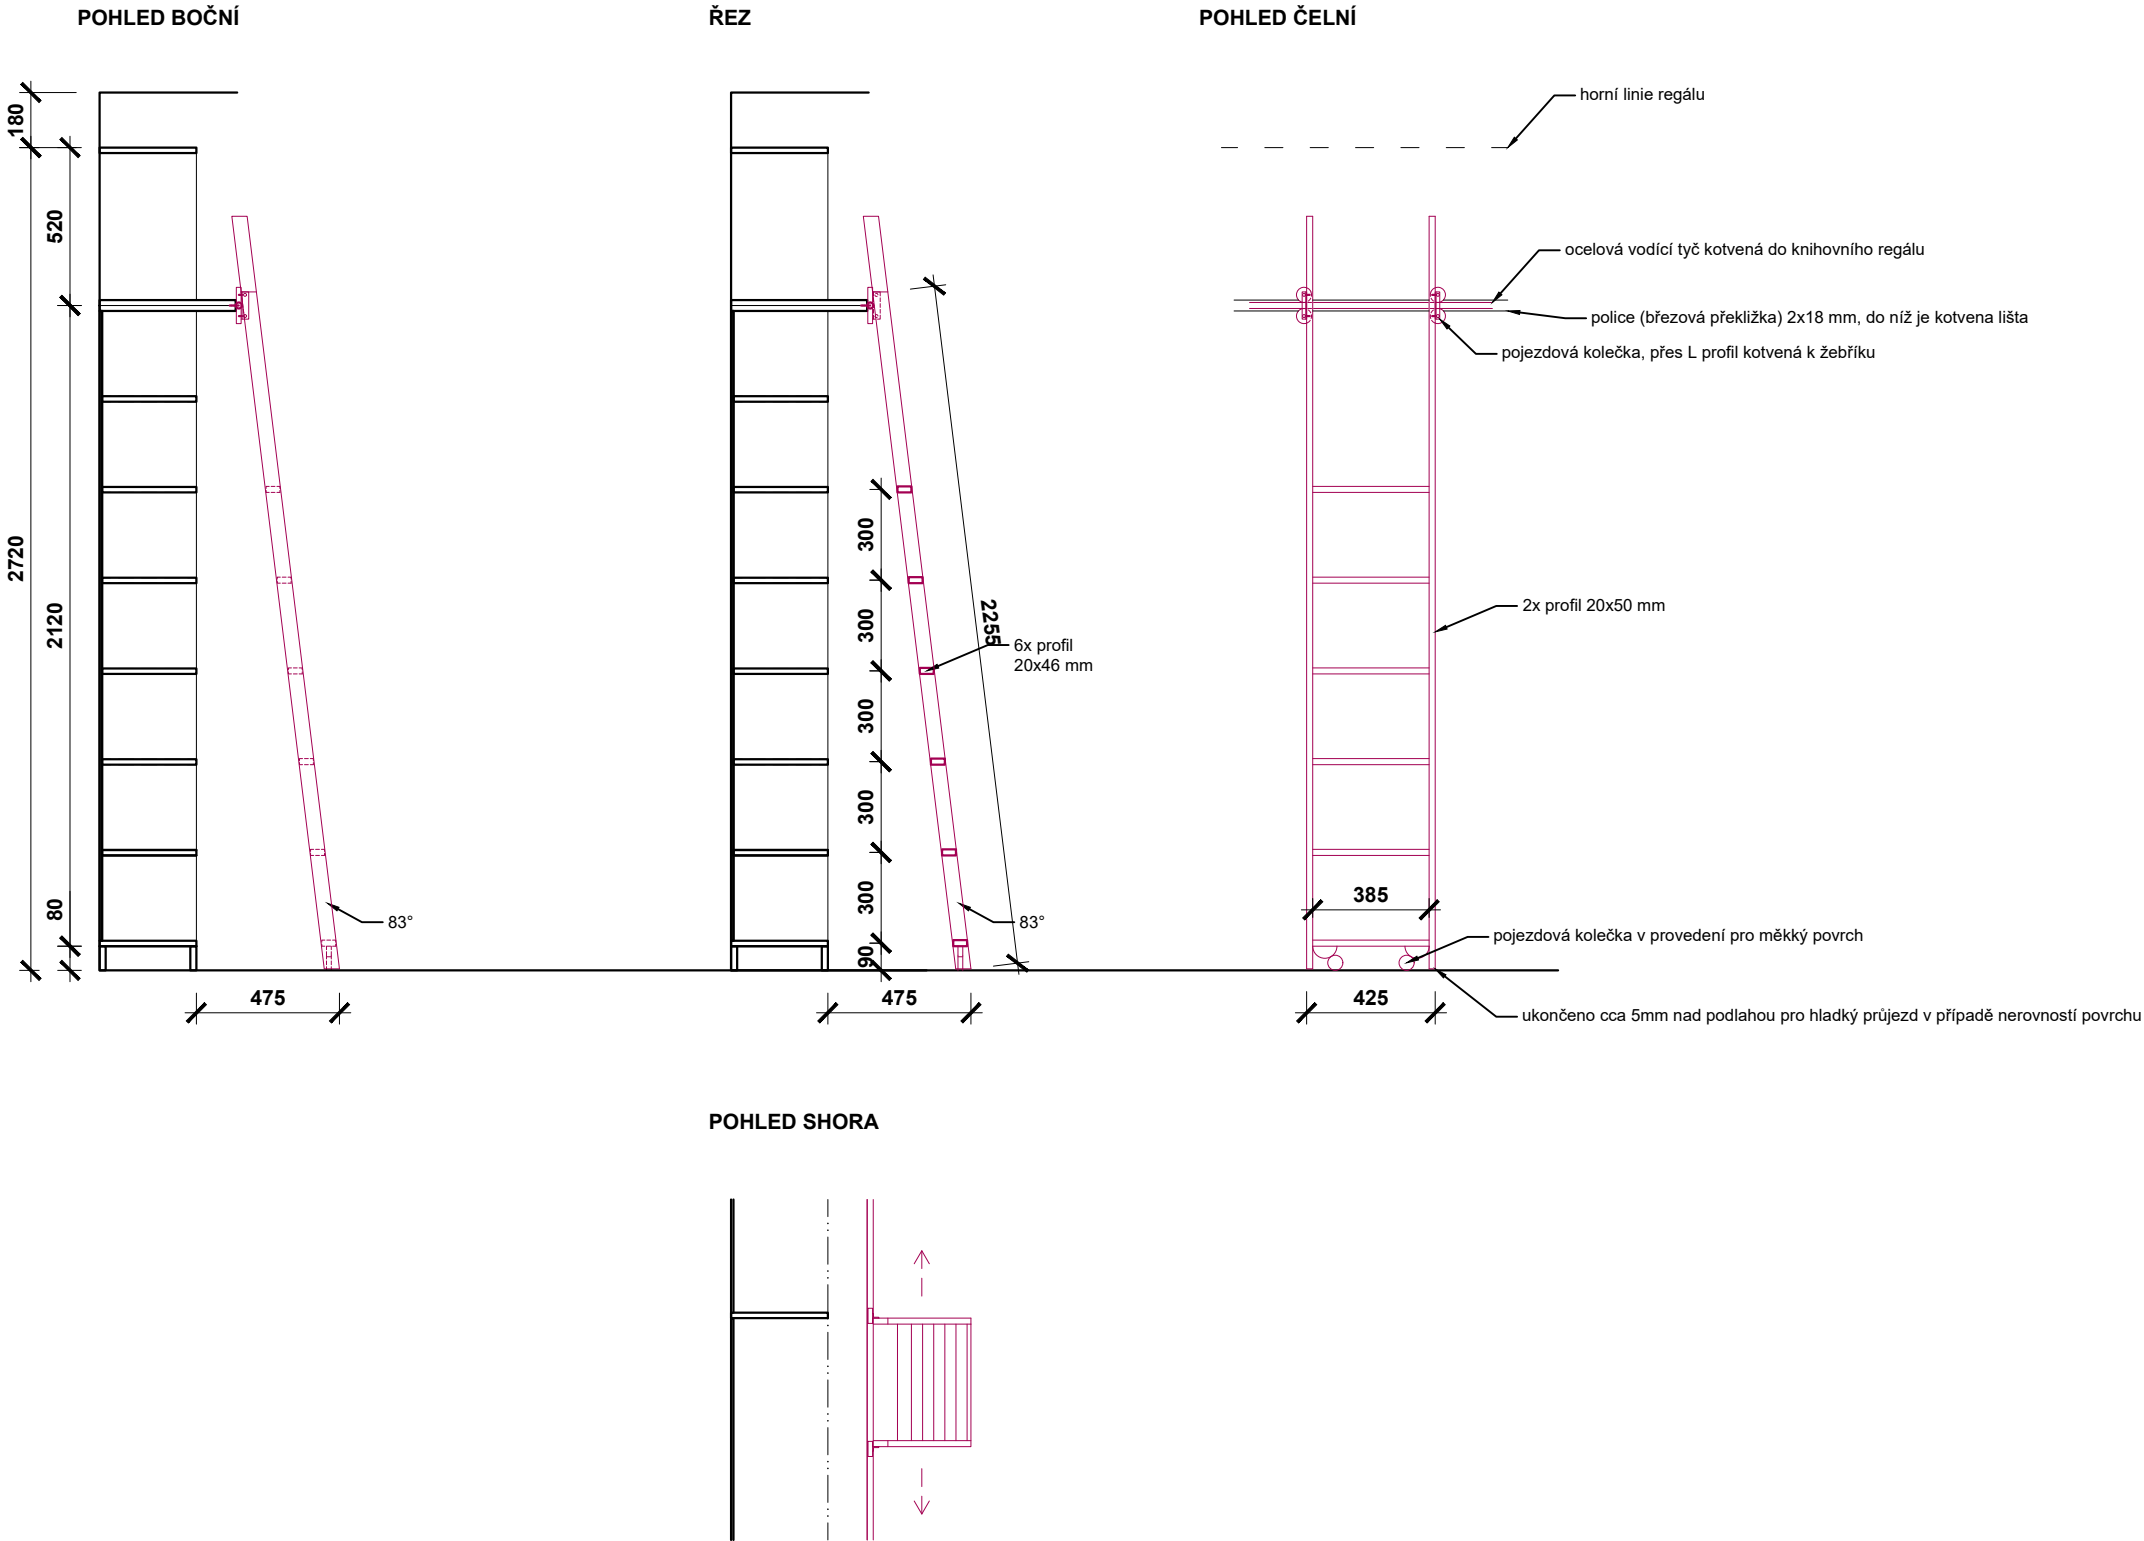


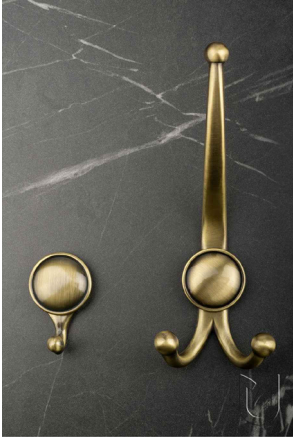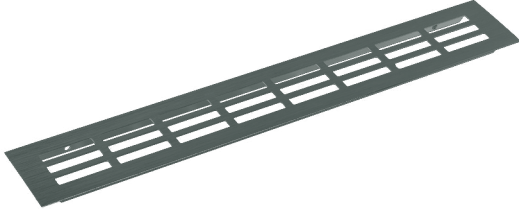Z	ZÁMEČNICKÉ PRVKY			
OZN.	SCHÉMA	ROZMĚR	POZNÁMKA	KS
Z 1.2 Z 2.1		–	STROPNÍ HÁKY NA STAN umístění do stropu (pozice dle D.1.b.3) ! PO INSTALACI STROPNÍCH SVÍTIDEL	2
Z 1.3		–	HÁČKY NA BUNDY ve dvou řadách nad lavicí součást T 1.2 (D.1.e.2)	ca 15
Z 1.4			VĚTRACÍ MŘÍŽKY hliníková mřížka opatřena nátěrem RAL 6012 osazeno do DTDL nad radiátory součást T 1.6 (D.1.e.4)	2

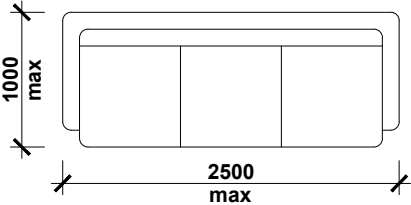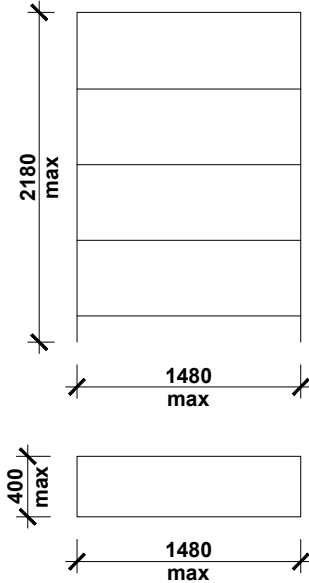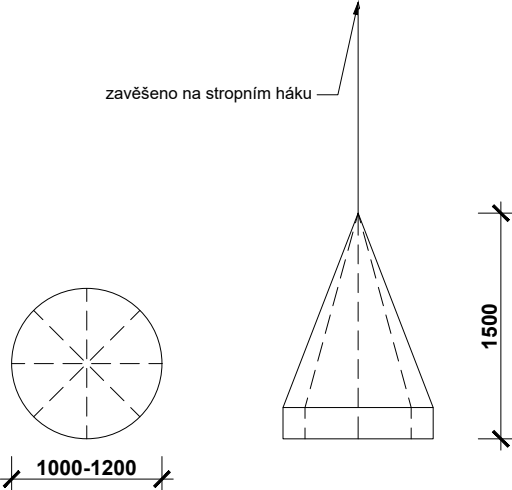I	INTERIÉROVÉ PRVKY				D.1.e.13
OZN.	SCHÉMA	PARAMETRY	POZNÁMKA	KS	
I 1.1		2500 x 1000 mm 2-3 místná	POHOVKA POD OKNO pozice dle D.1.b.3 odstín tm. zelená/zlatá bude dodáno investorem	1	
I 2.1		1480 x 2180 mm hl. 400 mm max	SKŘÍŇ Z ANTIKU pozice dle D.1.b.3 bude dodáno investorem	1	
I 2.2		Ø 1000 mm	TEXTILNÍ STAN pozice dle D.1.b.3 střih dle přílohy bude dodáno investorem	1	
VŠECHNY VÝCHOZÍ KÓTY PRO BAREVNÉ NÁTĚRY JE NUTNÉ PŘEDEM ZAMĚŘIT NA STAVBĚ ! VŠECHNY FINÁLNÍ BAREVNÉ ODSŤÍNY A POVRCHOVÉ ÚPRAVY JE NUTNÉ PŘEDEM VYVZORKOVAT A ODSOUHLASIT SI S KLIENTEM.					

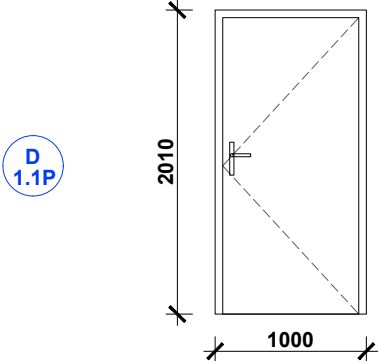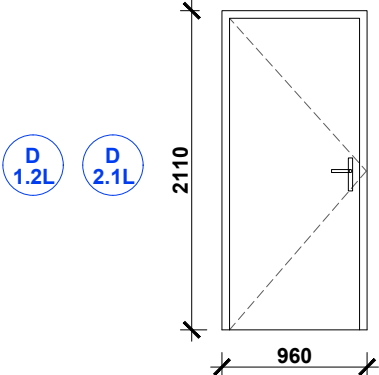D TABULKA DVEŘÍ				
OZN.	SCHÉMA	ROZMĚR	POZNÁMKA	KS
D1.1P		1000 x 2010 mm	VSTUPNÍ DVEŘE INTERIÉROVÉ pravé, stávající – z vnější strany tabulová barva černá matná – z vnitřní strany nový nátěr ultramat RAL 6028 – kování štítové, stávající REPAS	1
D1.2L D2.1L		960 x 2110 mm	DVEŘE INTERIÉROVÉ levé, stávající – z obou stran nový nátěr ultramat RAL 6028 – kování štítové, stávající REPAS	2

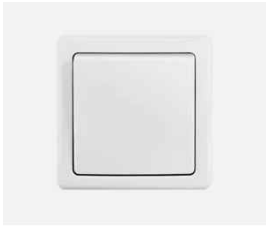
E TABULKA ELEKTRO PRVKŮ				
OZN.	SCHÉMA	ROZMĚR	POZNÁMKA	KS
		Ø600 mm	LED stropní svítidlo Top Light REVIT bílé CRI > 80, 3000-6500K 5000 lm stmívatelné s dálkovým ovládáním	dle požad. na sdružené osvětlení
			VYPÍNAČE SWING ABB barva bílá	3
			ZÁSUVKY SWING ABB barva bílá jednoduché/dvojité (po domluvě s investorem)	16

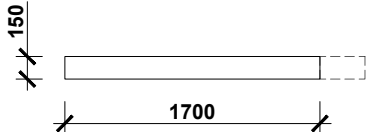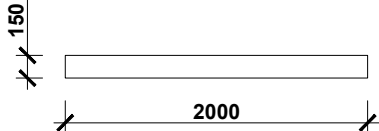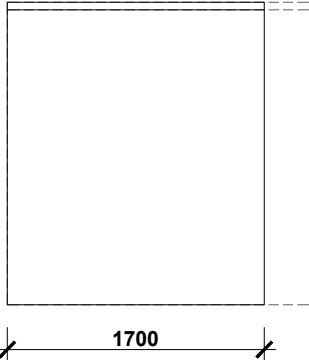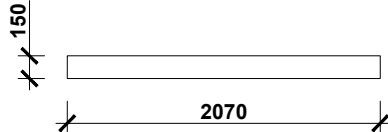U TABULKA ÚPRAV				
OZN.	SCHÉMA	ROZMĚR	POZNÁMKA	KS
U1		1700 x 150 mm	GARNÝŽ VEDLE HRADU, stávající - nový nátěr ultramat RAL 6028 - zkrácení, min odstup 1250 mm od čelní stěny	1
U2		150 x 2000 mm	GARNÝŽ, stávající - nový nátěr ultramat RAL 6028	4
U3		š. max 1700 mm	ROLETA, stávající - zúžení na šířku max. 1700 mm	4
U4		150 x 1630 mm	GARNÝŽ V ATELIÉRU, stávající - nový nátěr ultramat RAL 5022	1
VŠECHNY VÝCHOZÍ KÓTY PRO BAREVNÉ NÁTĚRY JE NUTNÉ PŘEDEM ZAMĚŘIT NA STAVBĚ ! VŠECHNY FINÁLNÍ BAREVNÉ ODSÍŤINY A POVRCHOVÉ ÚPRAVY JE NUTNÉ PŘEDEM VYVZORKOVAT A ODSOUHLASIT SI S KLIENTEM.				

BAREVNÉ SCHÉMA I



KARÁTOVĚ BÉŽOVÁ

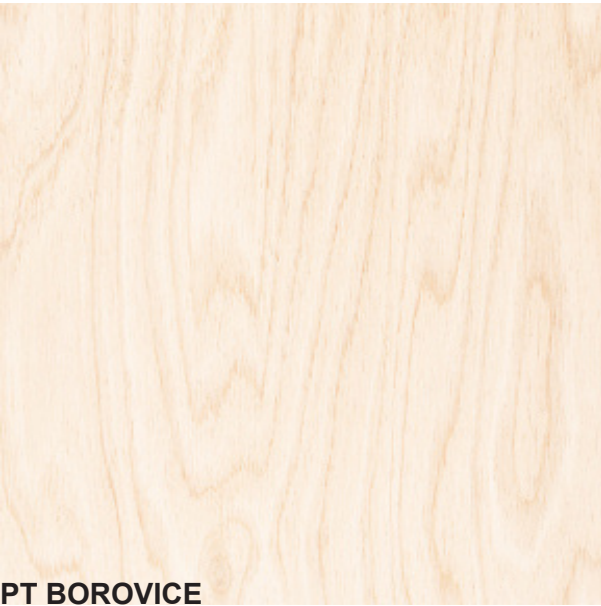

PT BOROVICE



PT BOROVICE + RAL 6028



PT BOROVICE + RAL 8019




JEDLOVĚ ŠEDÁ/RAL 6012



CALGARY MOSS



RAL 5022 NOČNÍ MODRÁ

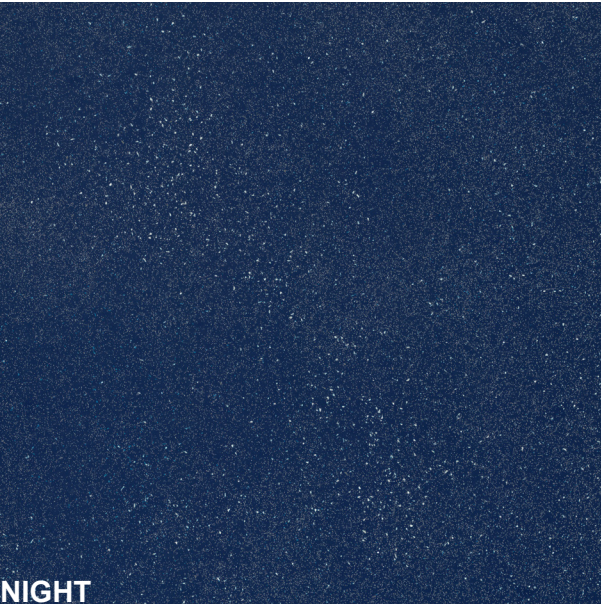

NIGHT



RAL 6028 BOROVICOVÁ ZELENÁ



RAL 8019 ŠEDOHNĚDÁ

BAREVNÉ SCHÉMA II

